


PLANOS DE INFORMACIÓN

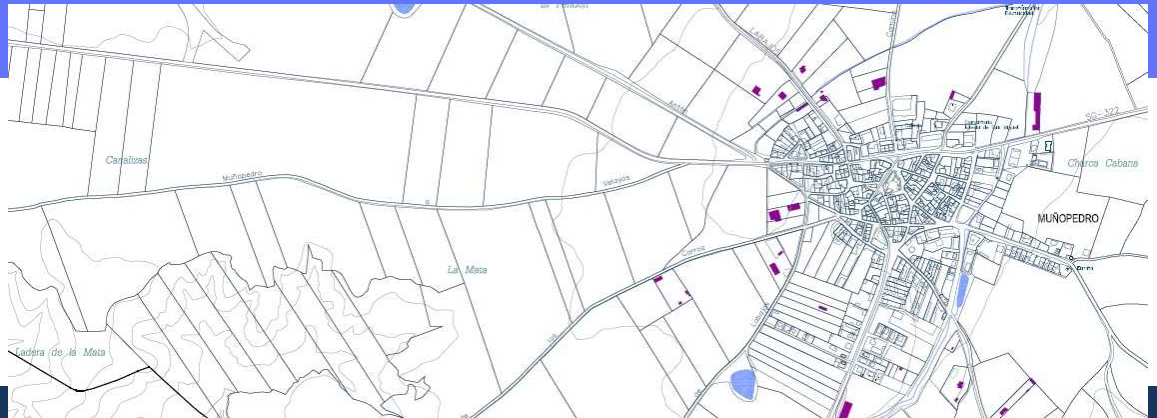

DOCUMENTO PARA
APROBACIÓN INICIAL
Diciembre de 2015



Diligencia para hacer constar que la presente documentación fue aprobada provisionalmente por el Pleno del Ayuntamiento de Muñopedro en Sesión de 11/04/2017.

Ia Secretaria-Interventora
Isabel Maria Solana Méndez




ÍNDICE DE PLANOS DE INFORMACIÓN

PI.1.	ESTRUCTURA CATASTRAL RÚSTICA	ESCALA: 1/25.000
PI.2.	ESTRUCTURA CATASTRAL URBANA	ESCALA: 1/1.500
PI.3.	ABASTECIMIENTO DE AGUA Y SANEAMIENTO	ESCALA: 1/2.000
PI.4.	ALUMBRADO PÚBLICO Y VIARIO	ESCALA: 1/2.000

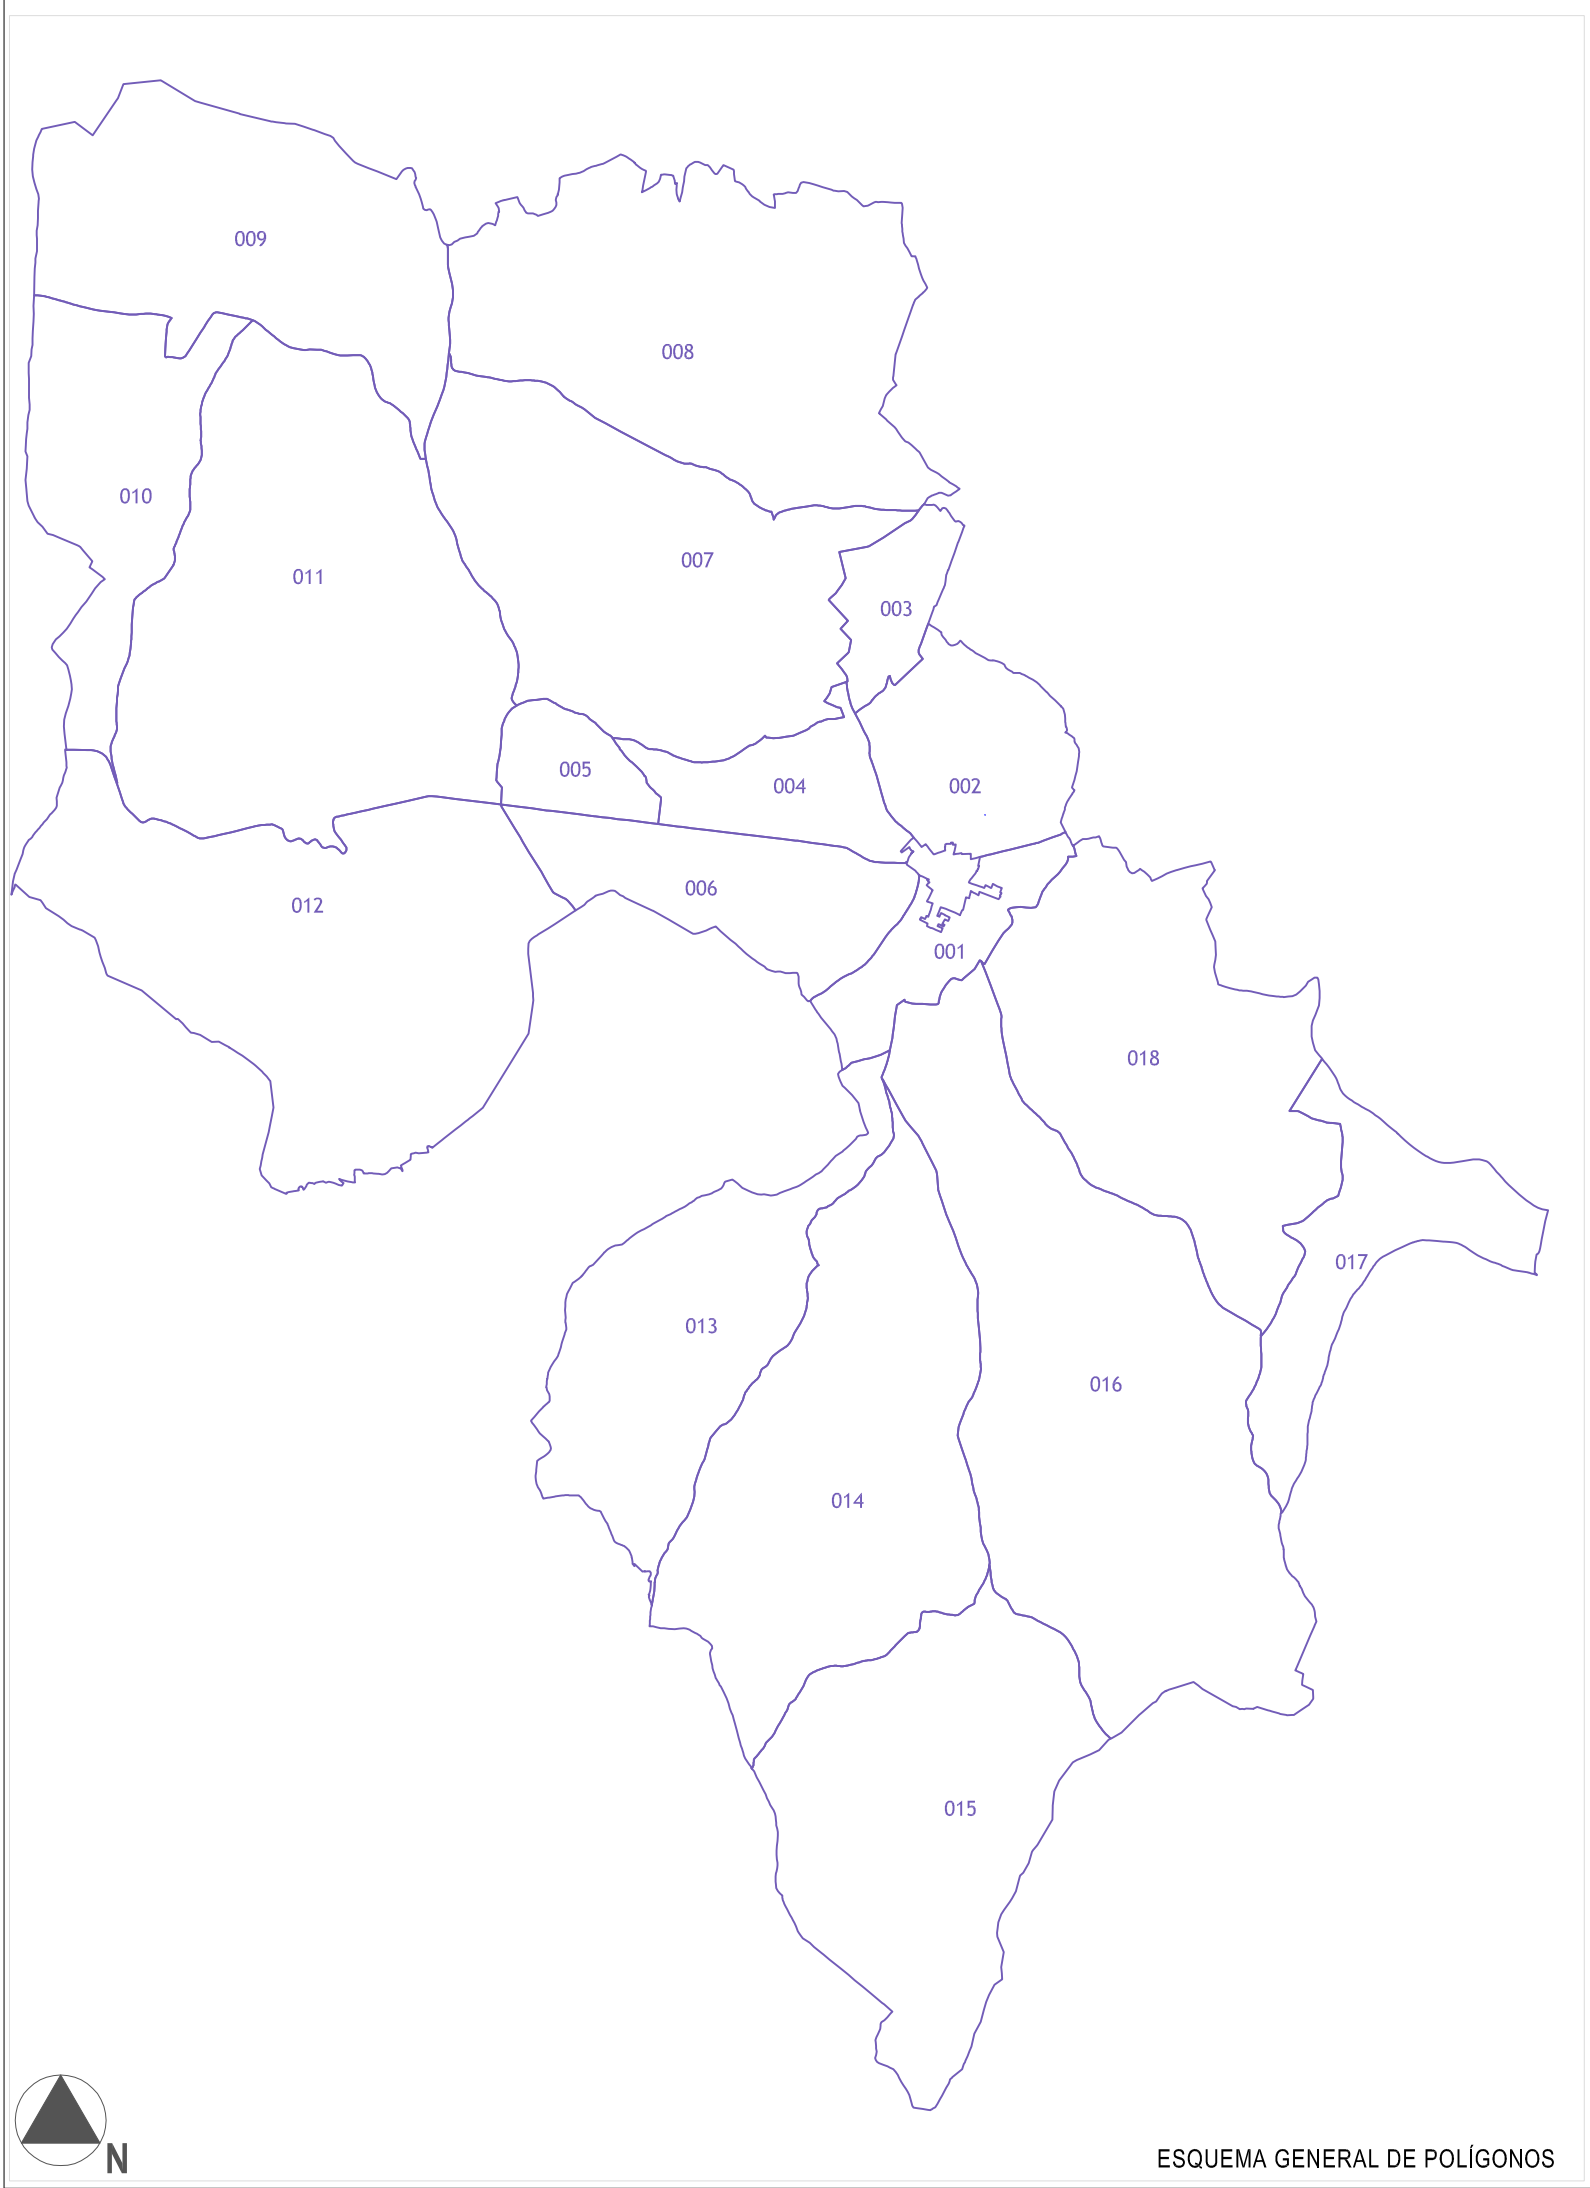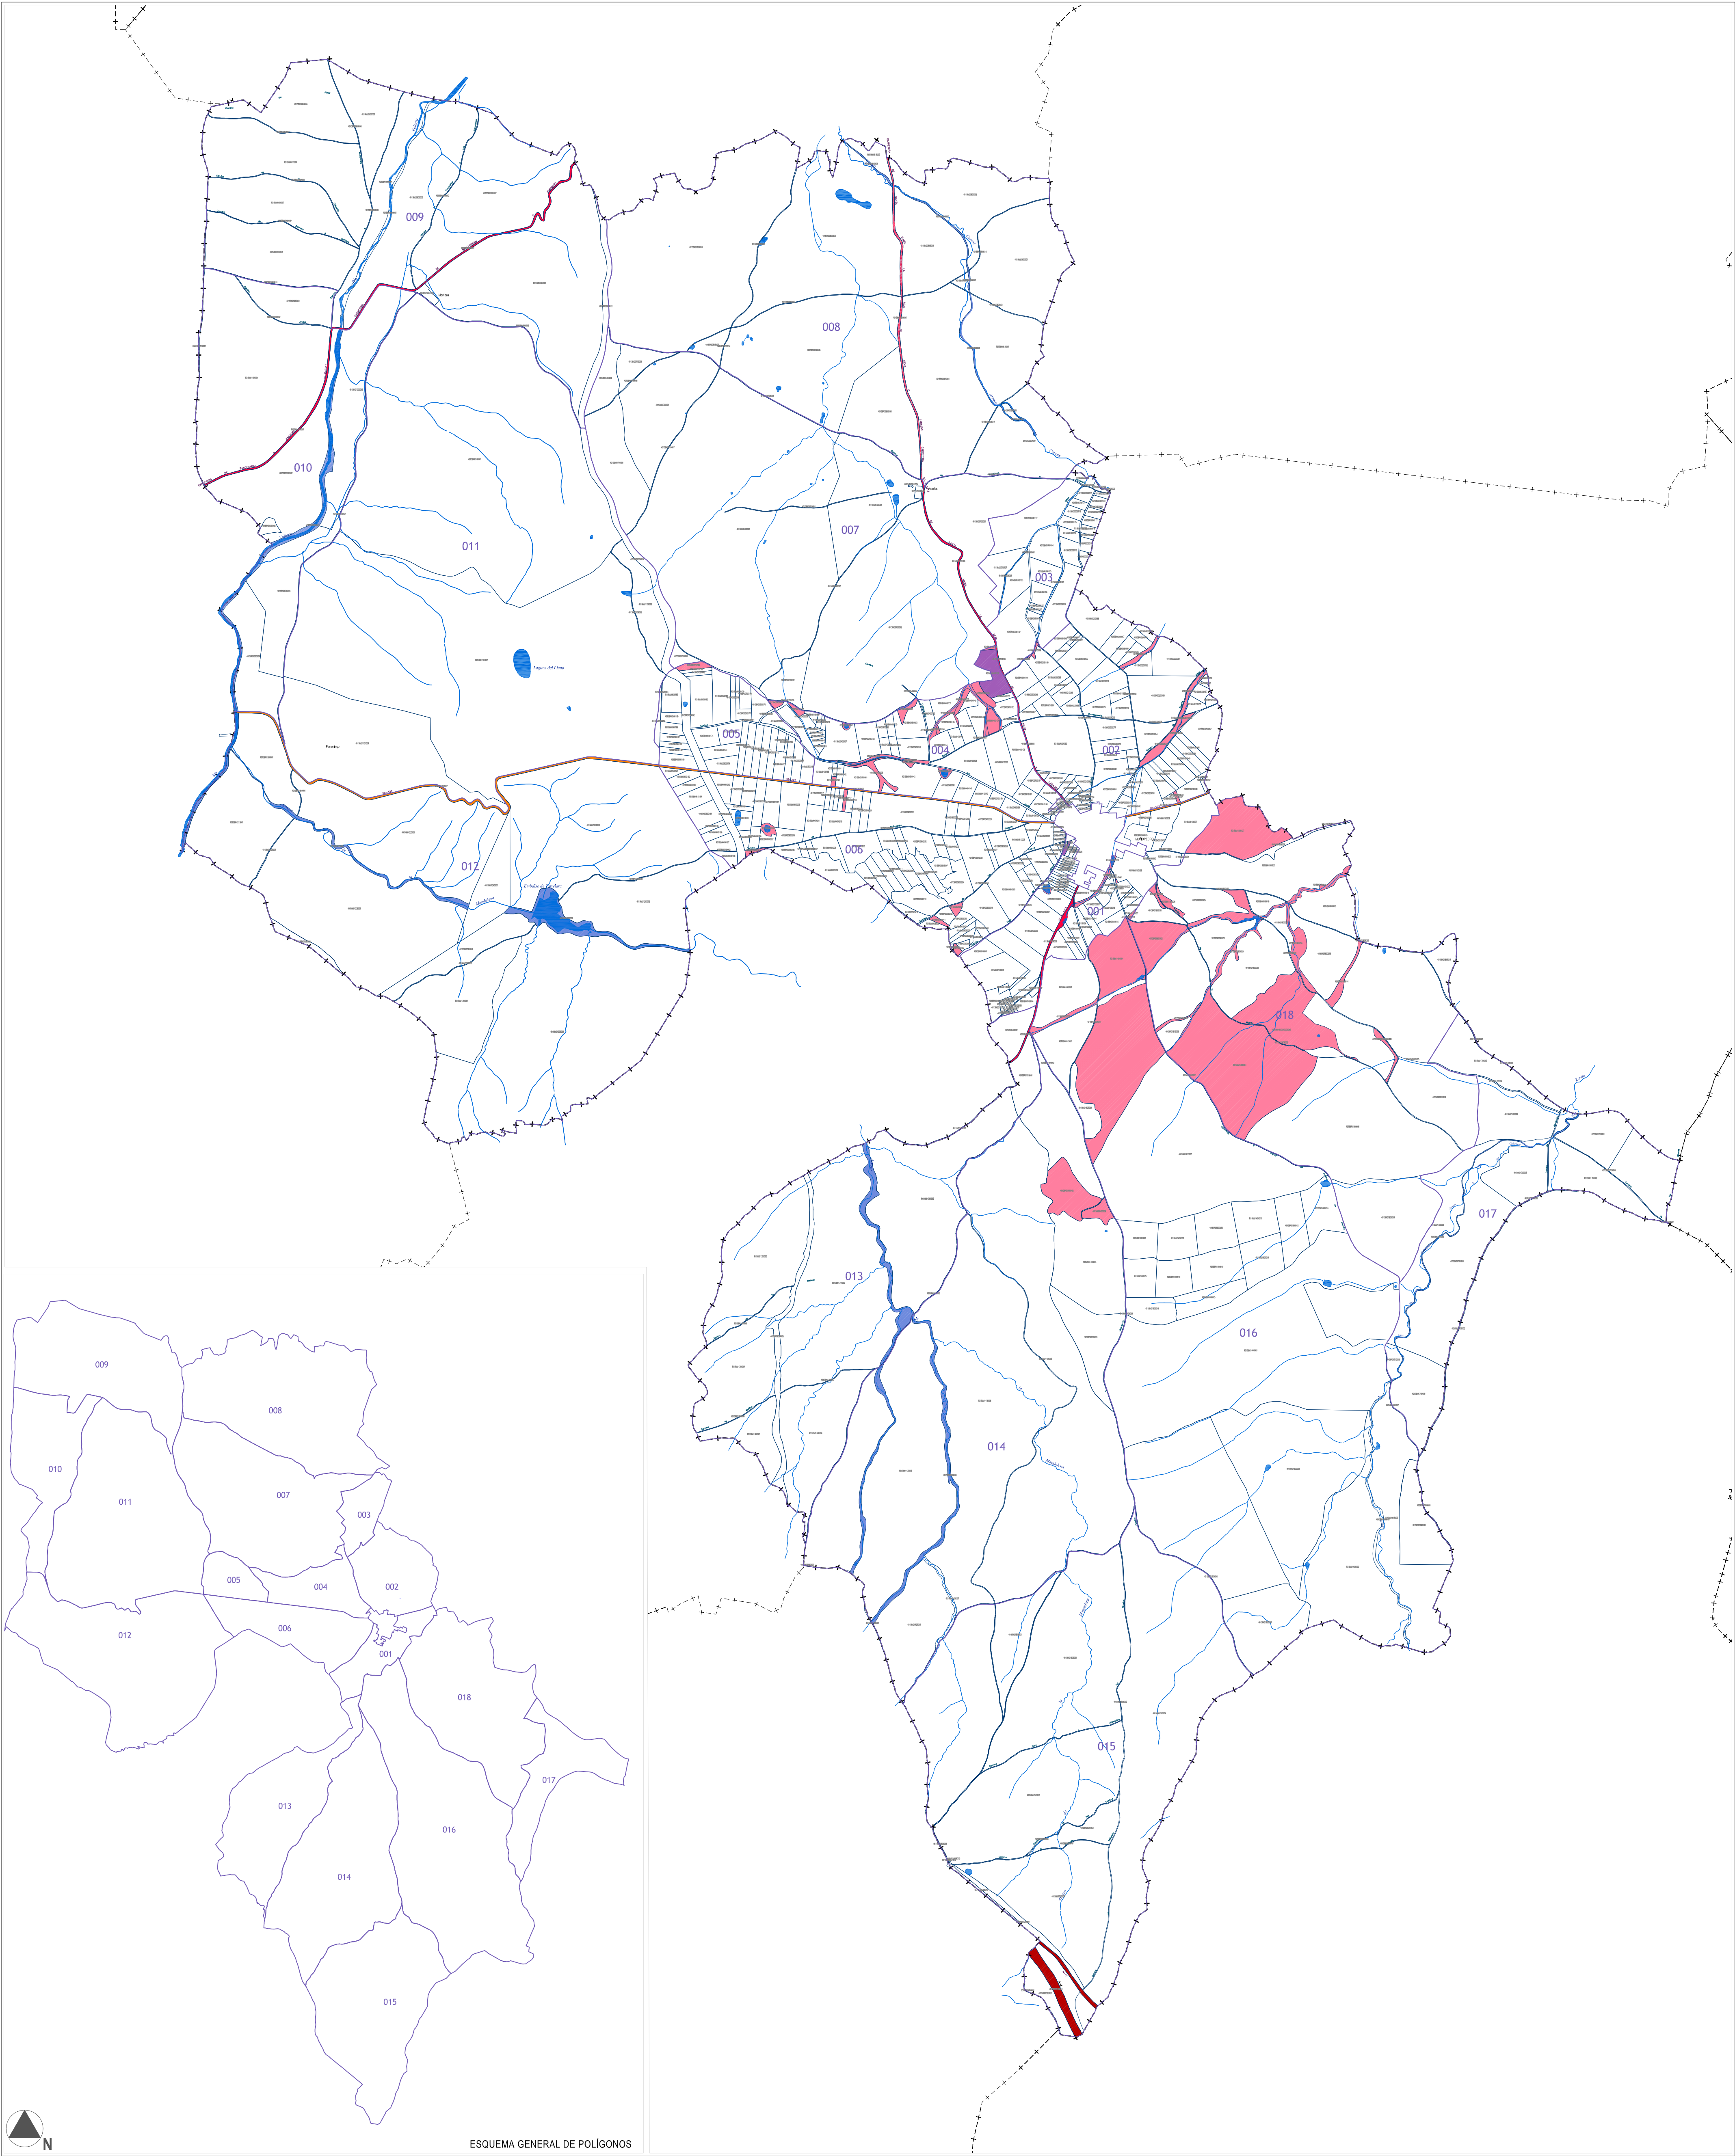

PROPIEDADES DE USO O TITULARIDAD INSTITUCIONAL SEGUN PADRÓN CATASTRAL DE RÚSTICA		SIMBOLOGÍA	
	AYUNTAMIENTO DE MUÑOPEDEO		CONFEDERACIÓN HIDROGRÁFICA DEL DUERO
	DIPUTACIÓN DE SEGOVIA		OBRIPADO DE SEGOVIA
	DELEGACIÓN TERRITORIAL DE LA JUNTA DE CASTILLA Y LEÓN		LÍMITE DEL TÉRMINO MUNICIPAL
	ESTADO. MINISTERIO DE FOMENTO. UNIDAD DE CARRETERAS EN SEGOVIA		LÍMITE DE SUELO URBANO
	JUNTA DE CASTILLA Y LEÓN. SERVICIOS CENTRALES		PARCELARIO CATASTRAL INDICATIVO
	GAS NATURAL SDG, SA		CAMINOS
			CARRETERAS
			VIAS PECUARIAS
			RIOS Y ARROYOS
			COLECTORES

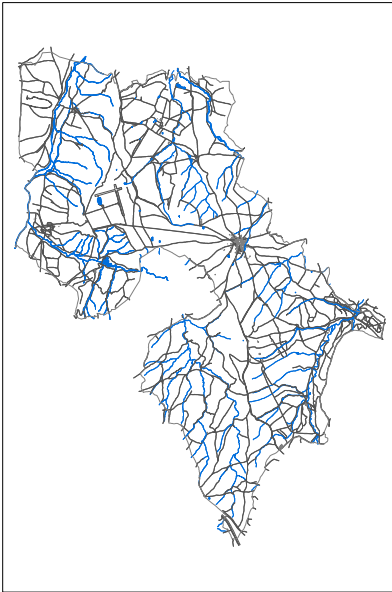

NORMAS URBANÍSTICAS MUNICIPALES DE MUÑOPEDEO (SEGOVIA)

REF: DI-PI

PROMOTOR: AYUNTAMIENTO DE MUÑOPEDEO


ARQUITECTA: Mª TERESA CRESPO SÁNCHEZ

PLANO: N°:

TÉRMINO MUNICIPAL: ESTRUCTURA CATASTRAL RÚSTICA

ESCALA: 1/25.000

PI.01

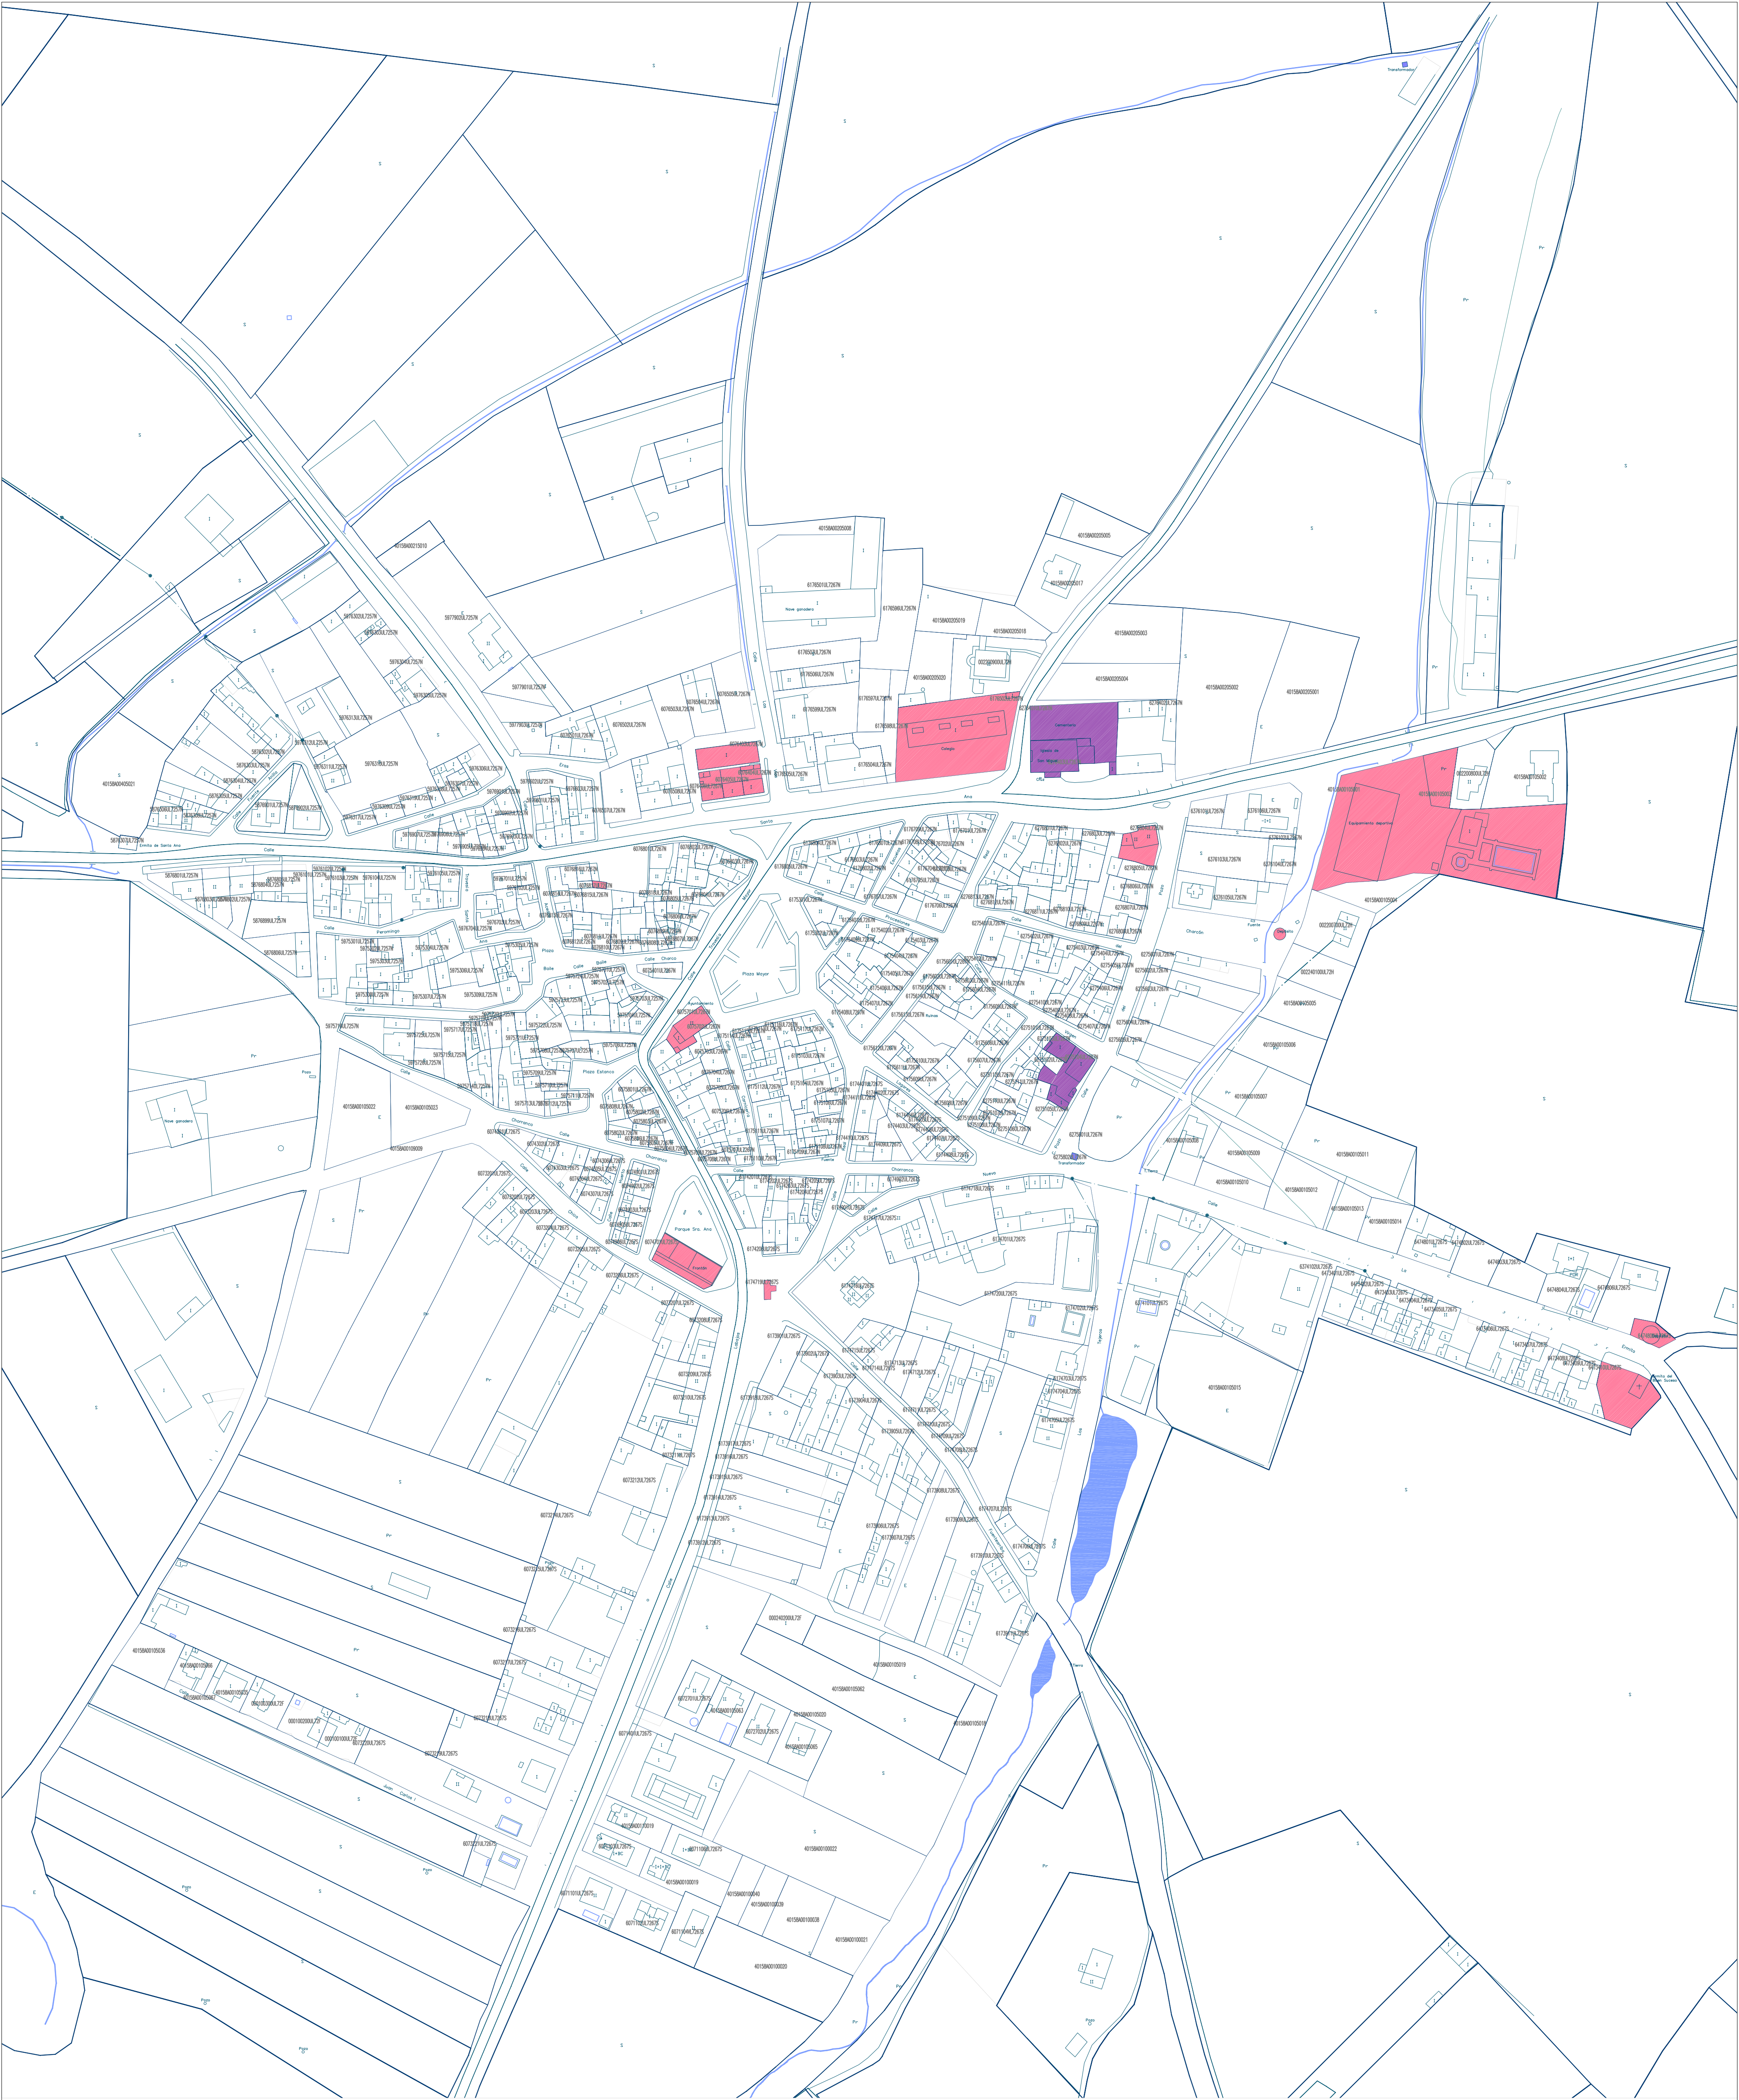


MUÑOPEURO

PROPIEDADES DE USO O TITULARIDAD INSTITUCIONAL
SEGUN PADRON CATASTRAL DE RUSTICA:

	AYUNTAMIENTO DE MUÑOPEURO		CONFEDERACIÓN HIDROGRÁFICA DEL DUERO
	DIPUTACIÓN DE SEGOVIA		OBISPOADO DE SEGOVIA
	DELEGACIÓN TERRITORIAL DE LA JUNTA DE CASTILLA Y LEÓN		
	ESTADO. MINISTERIO DE FOMENTO. UNIDAD DE CARRETERAS EN SEGOVIA		
	JUNTA DE CASTILLA Y LEÓN. SERVICIOS CENTRALES		
	GAS NATURAL SDG, SA		

SIMBOLOGÍA

	LÍMITE DEL TÉRMINO MUNICIPAL		LÍMITE DE SUELO URBANO
	PARCELARIO CATASTRAL INDICATIVO		CAMINOS
	CARRETERAS		VÍAS PECUARIAS
	RIOS Y ARROYOS		COLECTORES

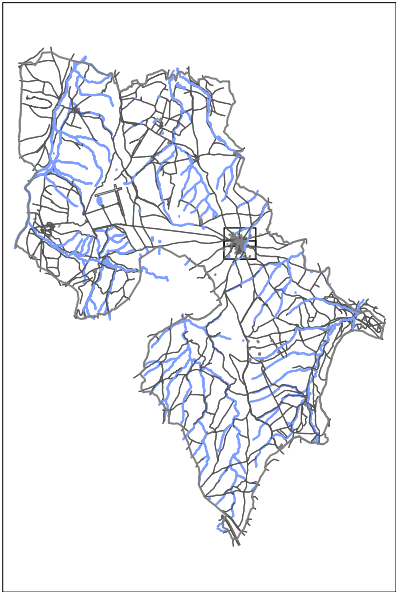

NORMAS URBANÍSTICAS MUNICIPALES DE MUÑOPEURO (SEGOVIA)

REF: DI-PI

PROMOTOR:

AYUNTAMIENTO DE MUÑOPEURO

Mª TERESA CRESPO SÁNCHEZ

PLANO:


Nº:

NÚCLEO DE POBLACIÓN

ESTRUCTURA CATASTRAL URBANA

ESCALA: 1/25.000


PI.02

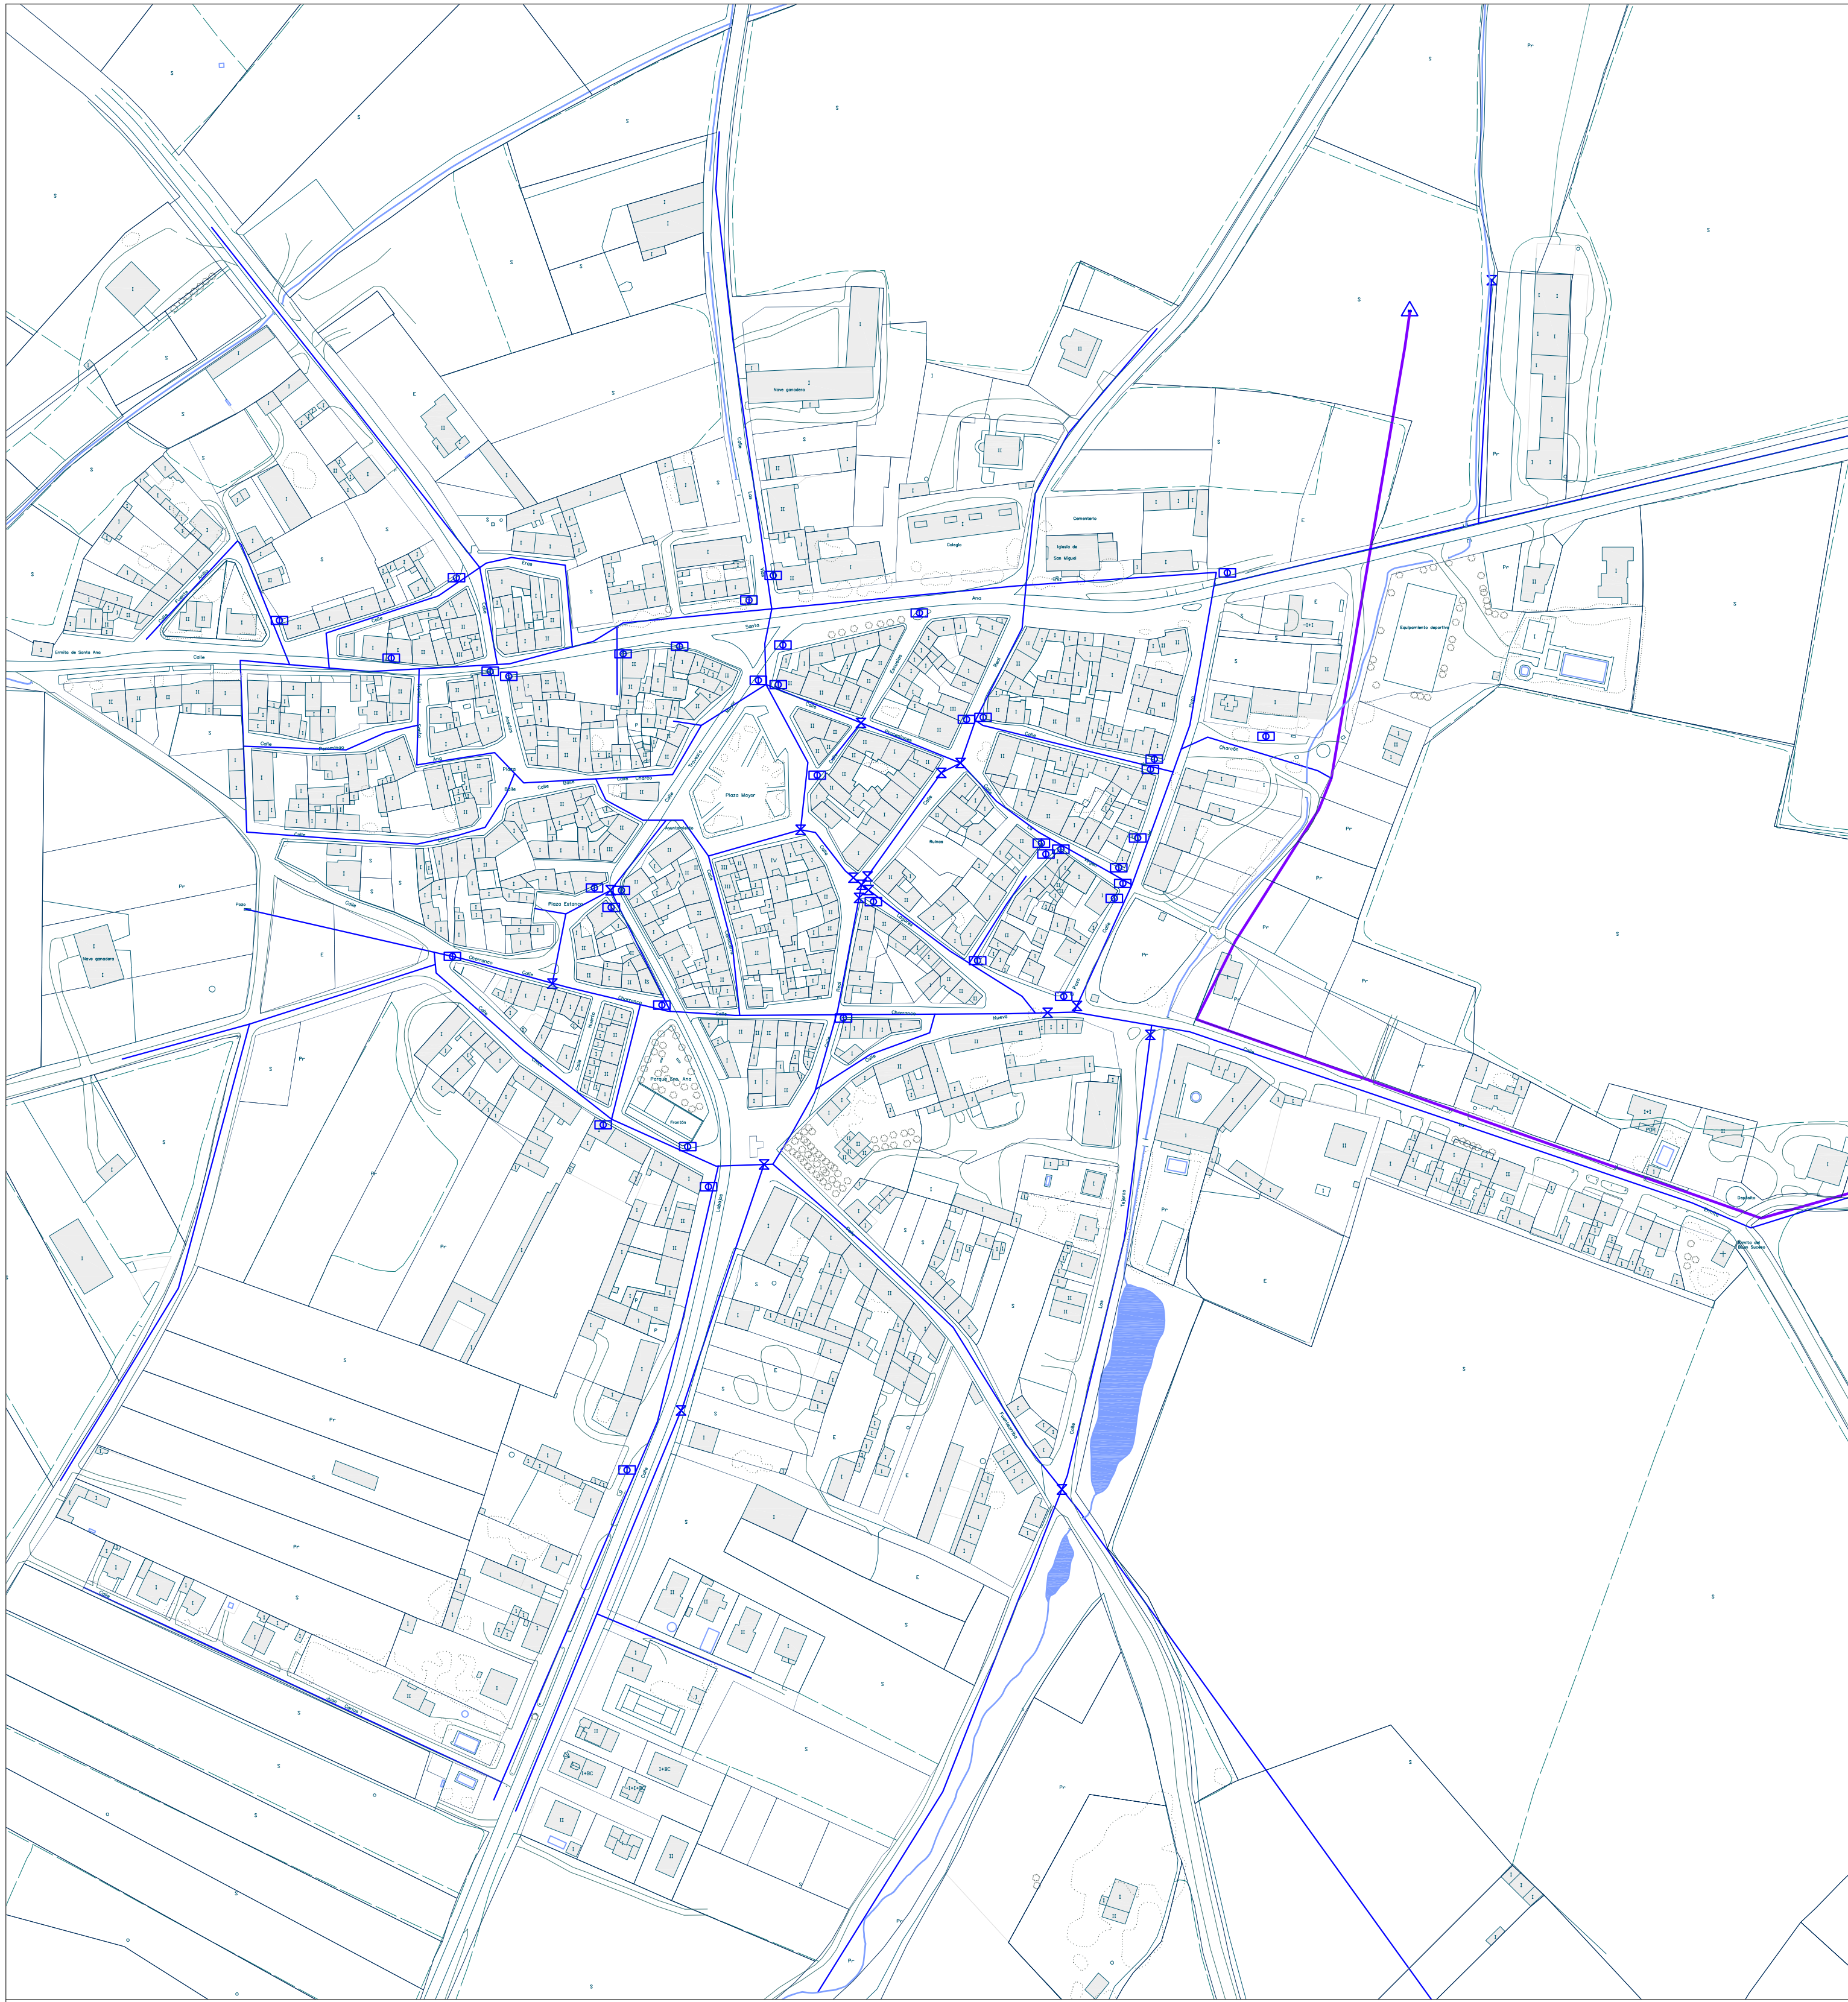


RED DE ABASTECIMIENTO DE AGUA POTABLE




RED DE SANEAMIENTO DE AGUAS RESIDUALES

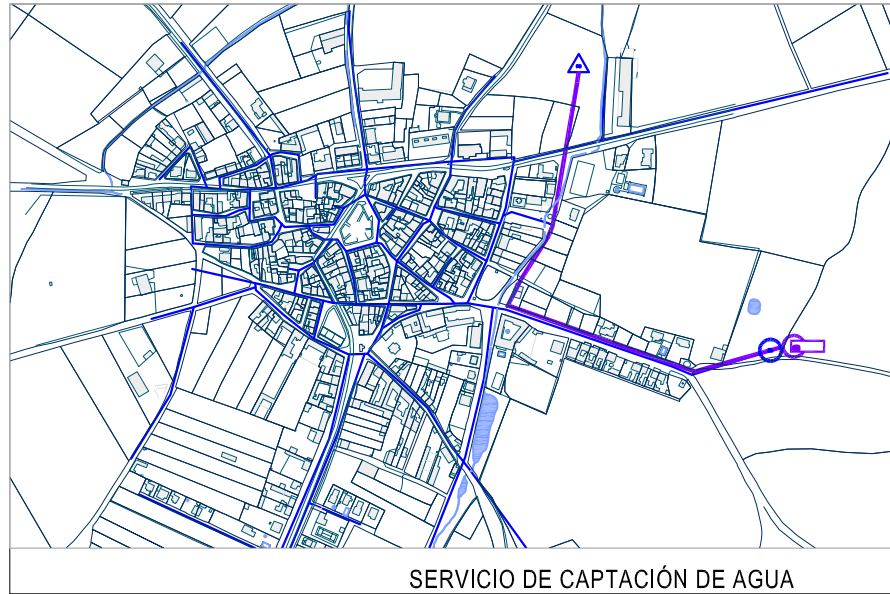

- LEYENDA
ABASTECIMIENTO DE AGUA POTABLE:
- RED DE DISTRIBUCIÓN
 - CAPTACIÓN Y DEPÓSITO
 - POZO
 - RED DE CONDUCCIÓN
 - DEPÓSITO
 - BOCA DE RIEGO
 - VÁLVULA
 - FUENTE PÚBLICA

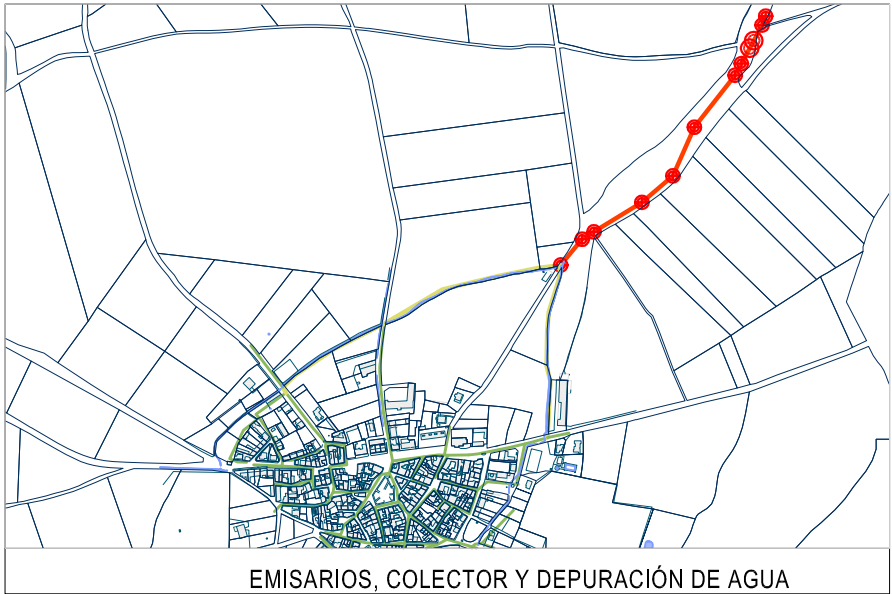


- LEYENDA
SANEAMIENTO:
- RED DE SANEAMIENTO
 - POZO
 - CÁMARA DE LIMPIEZA
 - SUMIDERO
 - EMISARIO
 - COLECTOR
 - SISTEMA DE DEPURACIÓN
 - VERTIDO DIRECTO

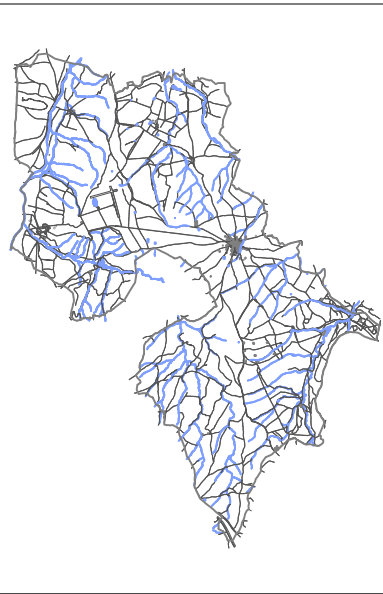


NORMAS URBANÍSTICAS MUNICIPALES DE MUÑOPEDEO (SEGOVIA)


PROMOTOR: AYUNTAMIENTO DE MUÑOPEDEO
ARQUITECTA: Mª TERESA CRESPO SÁNCHEZ
PLANO: SERVICIOS URBANOS
ABASTECIMIENTO DE AGUA Y SANEAMIENTO
ESCALA: 1/2000
Nº: PI03

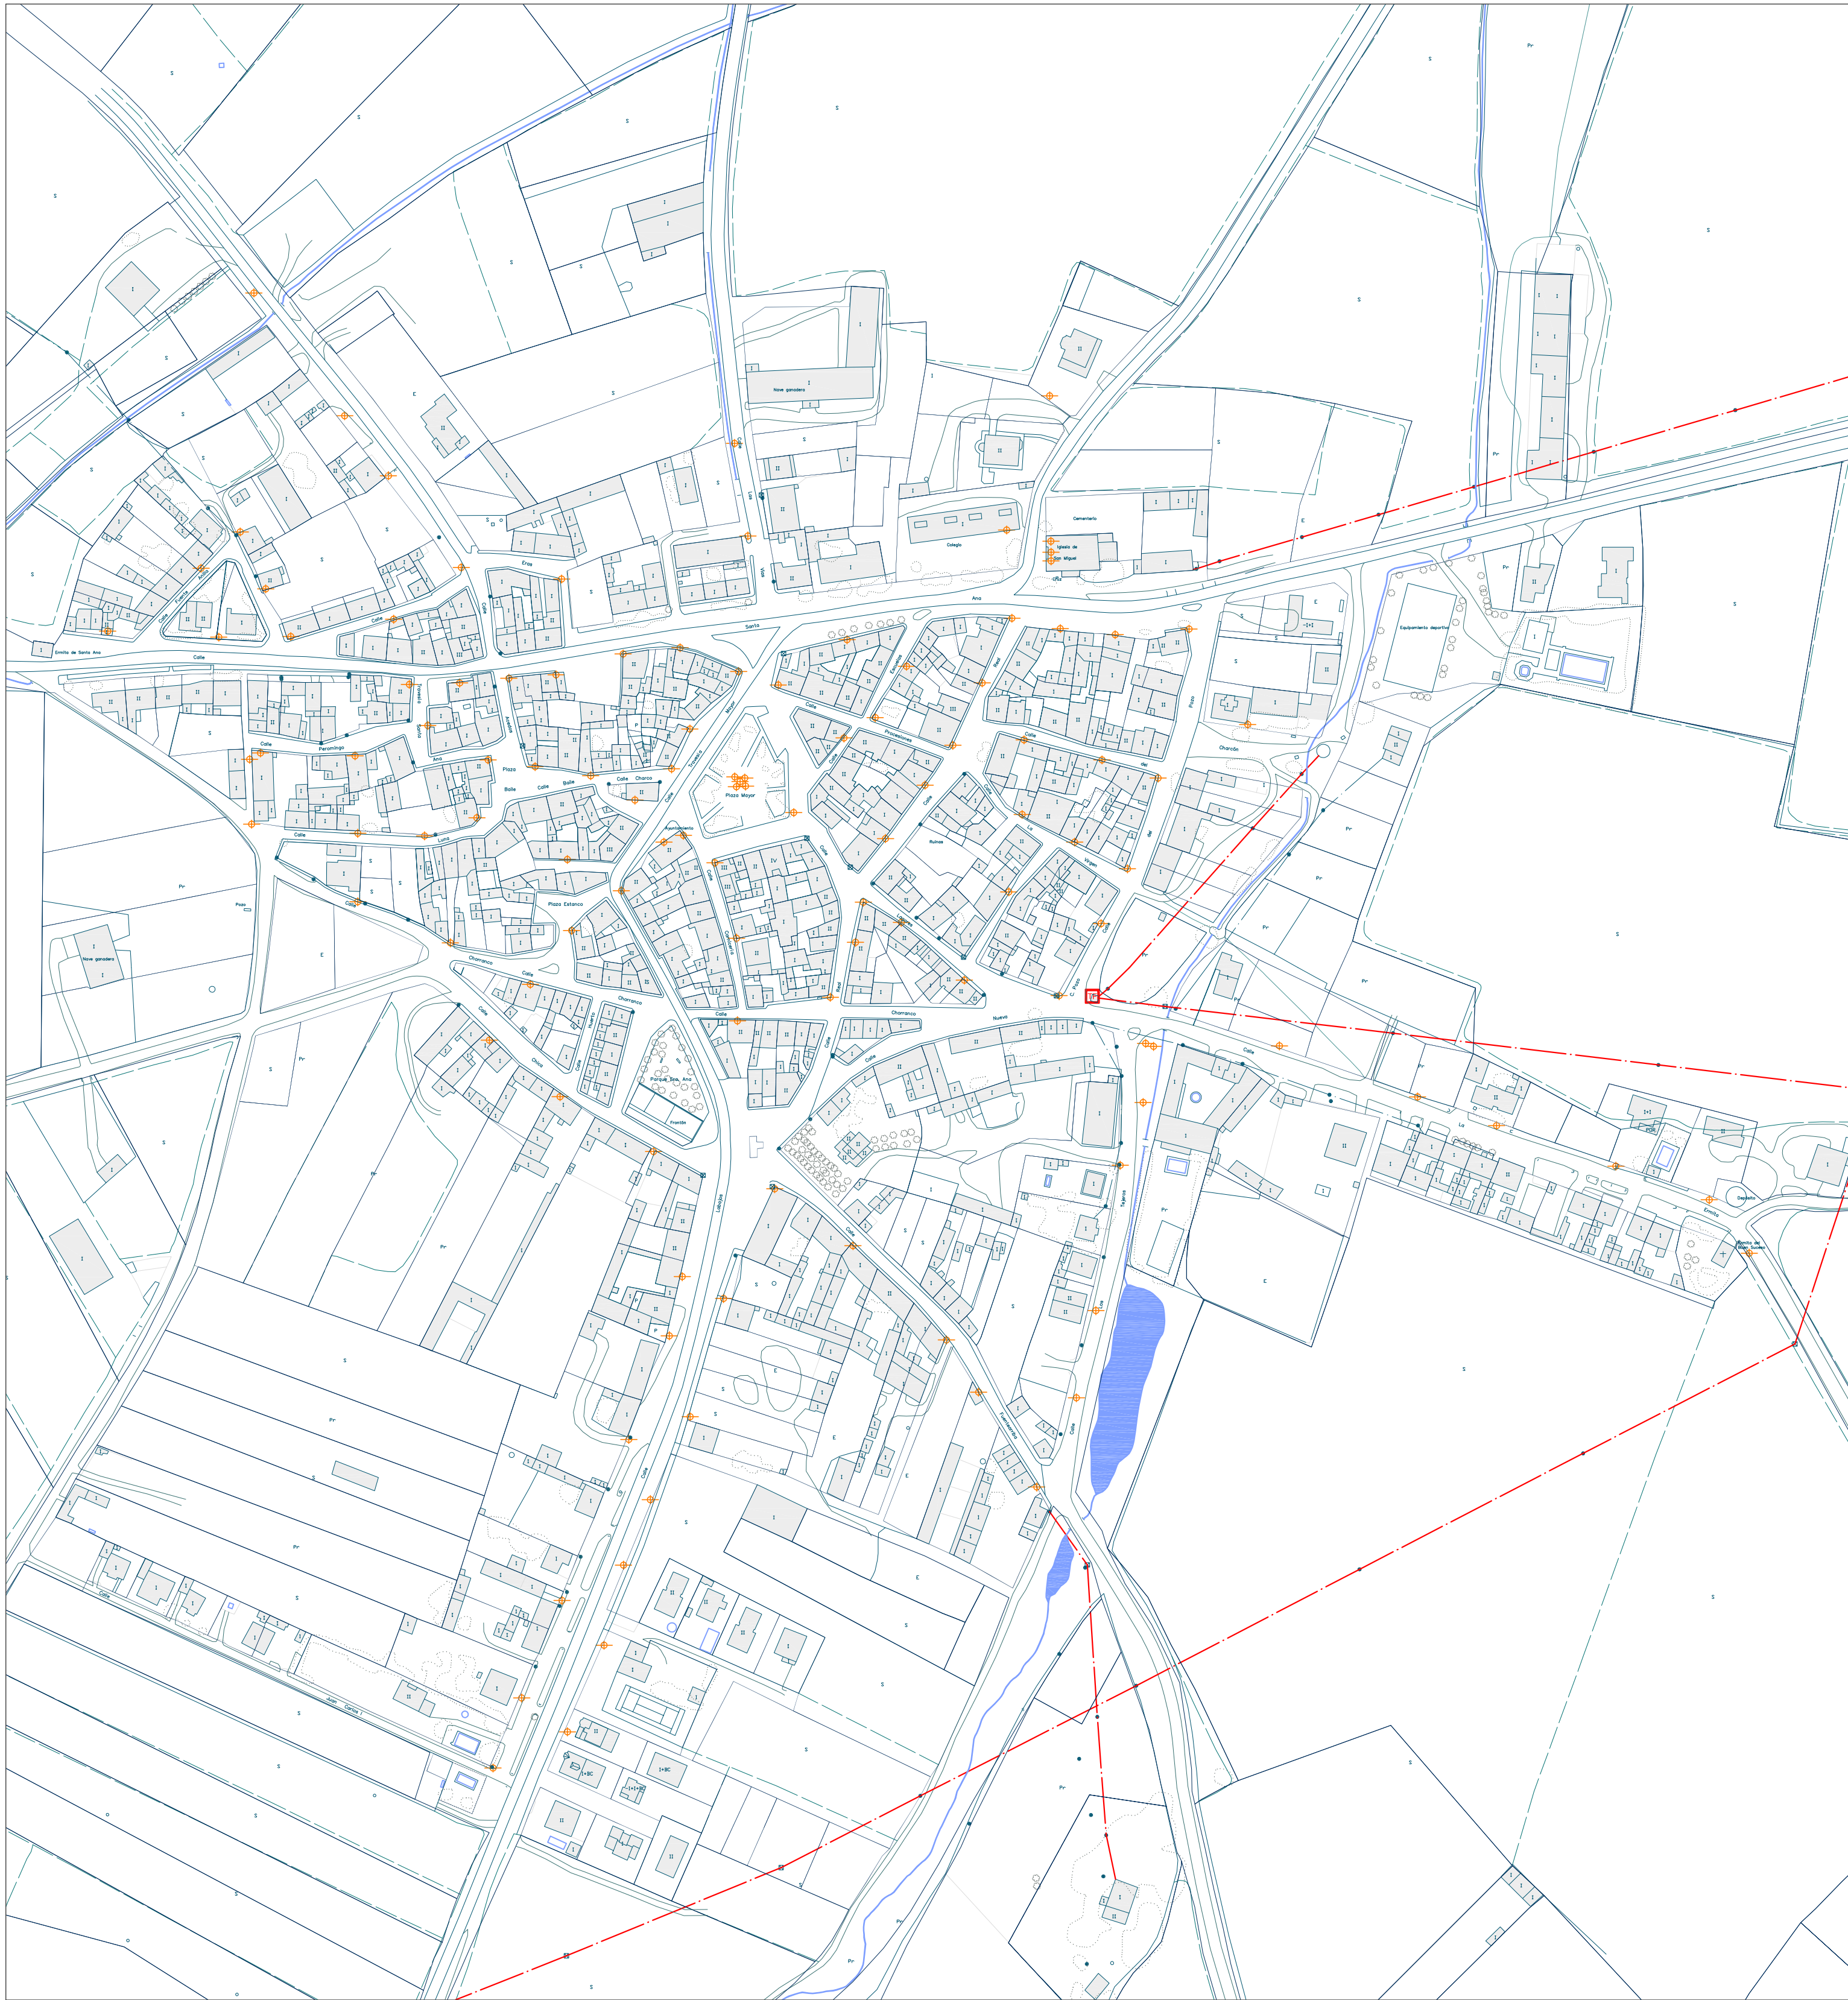

ALUMBRADO PÚBLICO Y RED DE M.T.

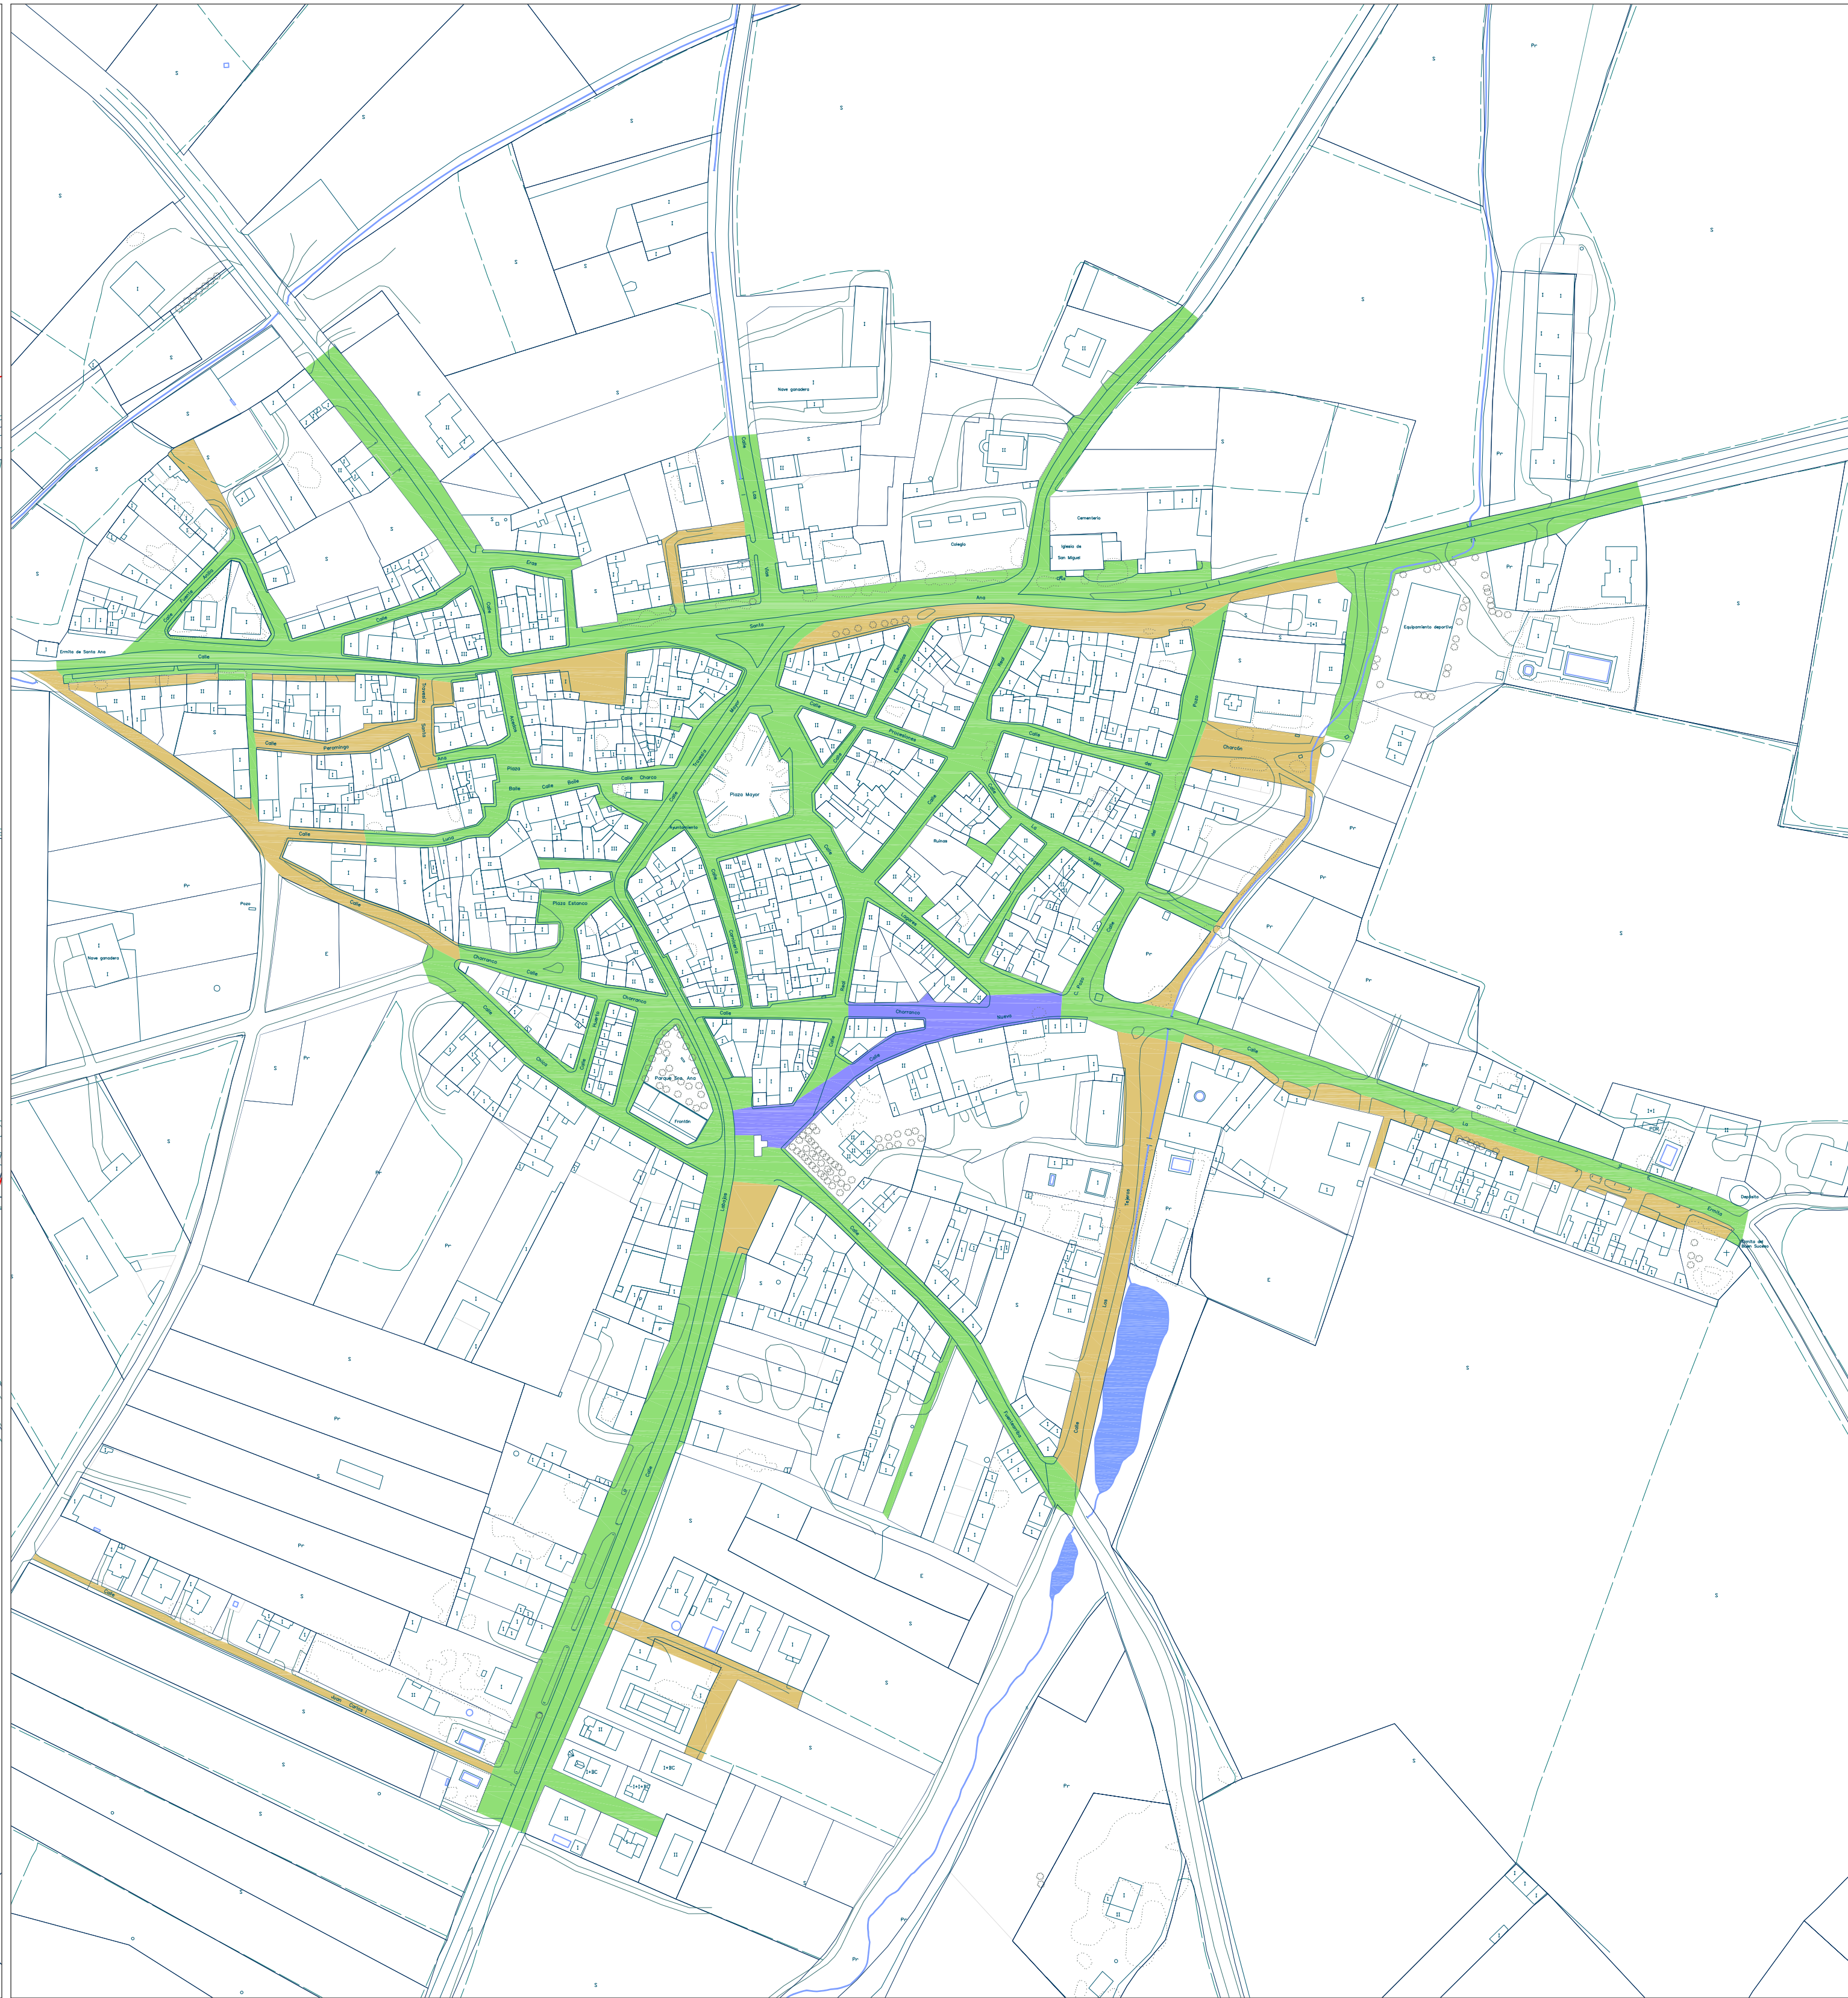


ESTADO DE LA RED VIARIA

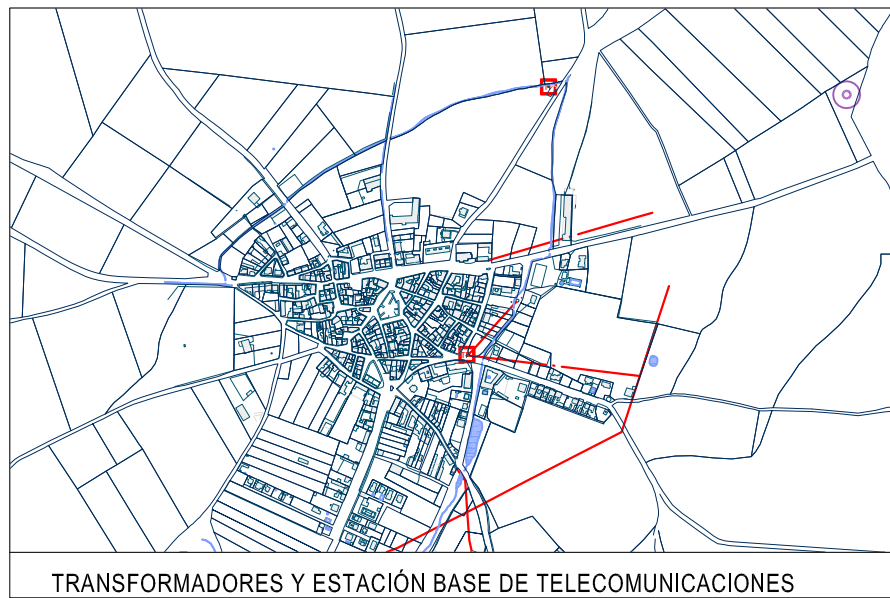

- LEYENDA**
- ALUMBRADO PÚBLICO:**
- PUNTO DE LUZ
 - LÍNEA DE MEDIA TENSIÓN
 - TRANSFORMADOR DE M.T. A.B.T.
- TELECOMUNICACIONES:**
- ESTACIÓN BASE (BTS)

- LEYENDA**
- ESTADO DE LA RED VIARIA:**
- PAVIMENTADO
 - SIN PAVIMENTAR
 - PAVIMENTO EN MAL ESTADO

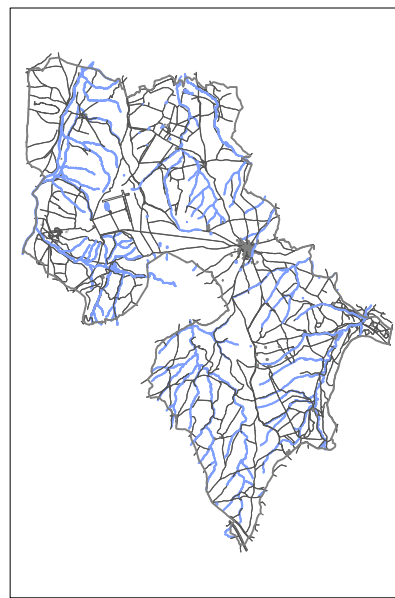

NORMAS URBANÍSTICAS MUNICIPALES DE MUÑOPEDEO (SEGOVIA)

REF: DI-PI

PROMOTOR: AYUNTAMIENTO DE MUÑOPEDEO

ARQUITECTA: Mª TERESA CRESPO SÁNCHEZ

PLANO: SERVICIOS URBANOS ALUMBRADO Y M.T. Y VIARIOS

Nº: PI04

ESCALA: 1/2000