


NORMAS URBANÍSTICAS MUNICIPALES DE MUÑOPEYRO (Segovia)

PLANOS DE INFORMACIÓN

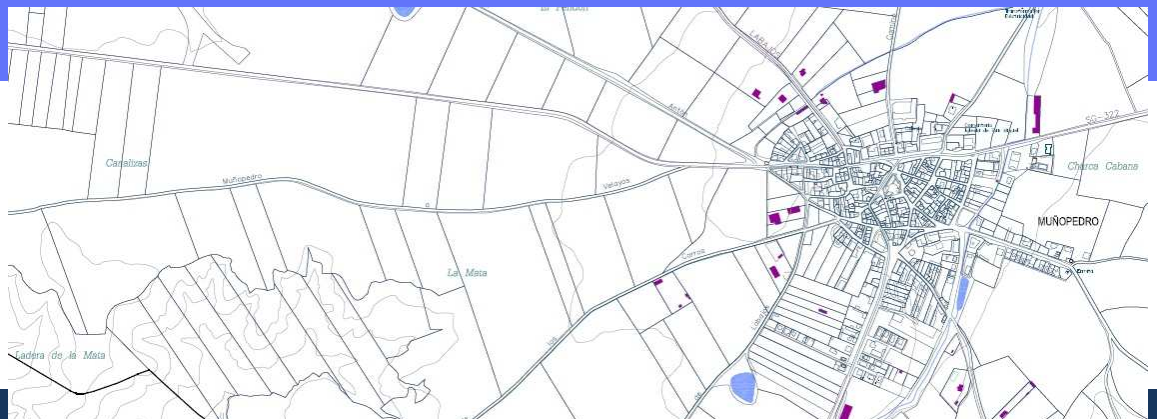



Redactora: Maria Teresa Crespo Sánchez
Arquitecta col.nº.14031COAM

DOCUMENTO PARA
APROBACIÓN INICIAL
Diciembre de 2015



ÍNDICE DE PLANOS DE INFORMACIÓN

PI.1.	ESTRUCTURA CATASTRAL RÚSTICA	ESCALA: 1/25.000
PI.2.	ESTRUCTURA CATASTRAL URBANA	ESCALA: 1/1.500
PI.3.	ABASTECIMIENTO DE AGUA Y SANEAMIENTO	ESCALA: 1/2.000
PI.4.	ALUMBRADO PÚBLICO Y VIARIO	ESCALA: 1/2.000

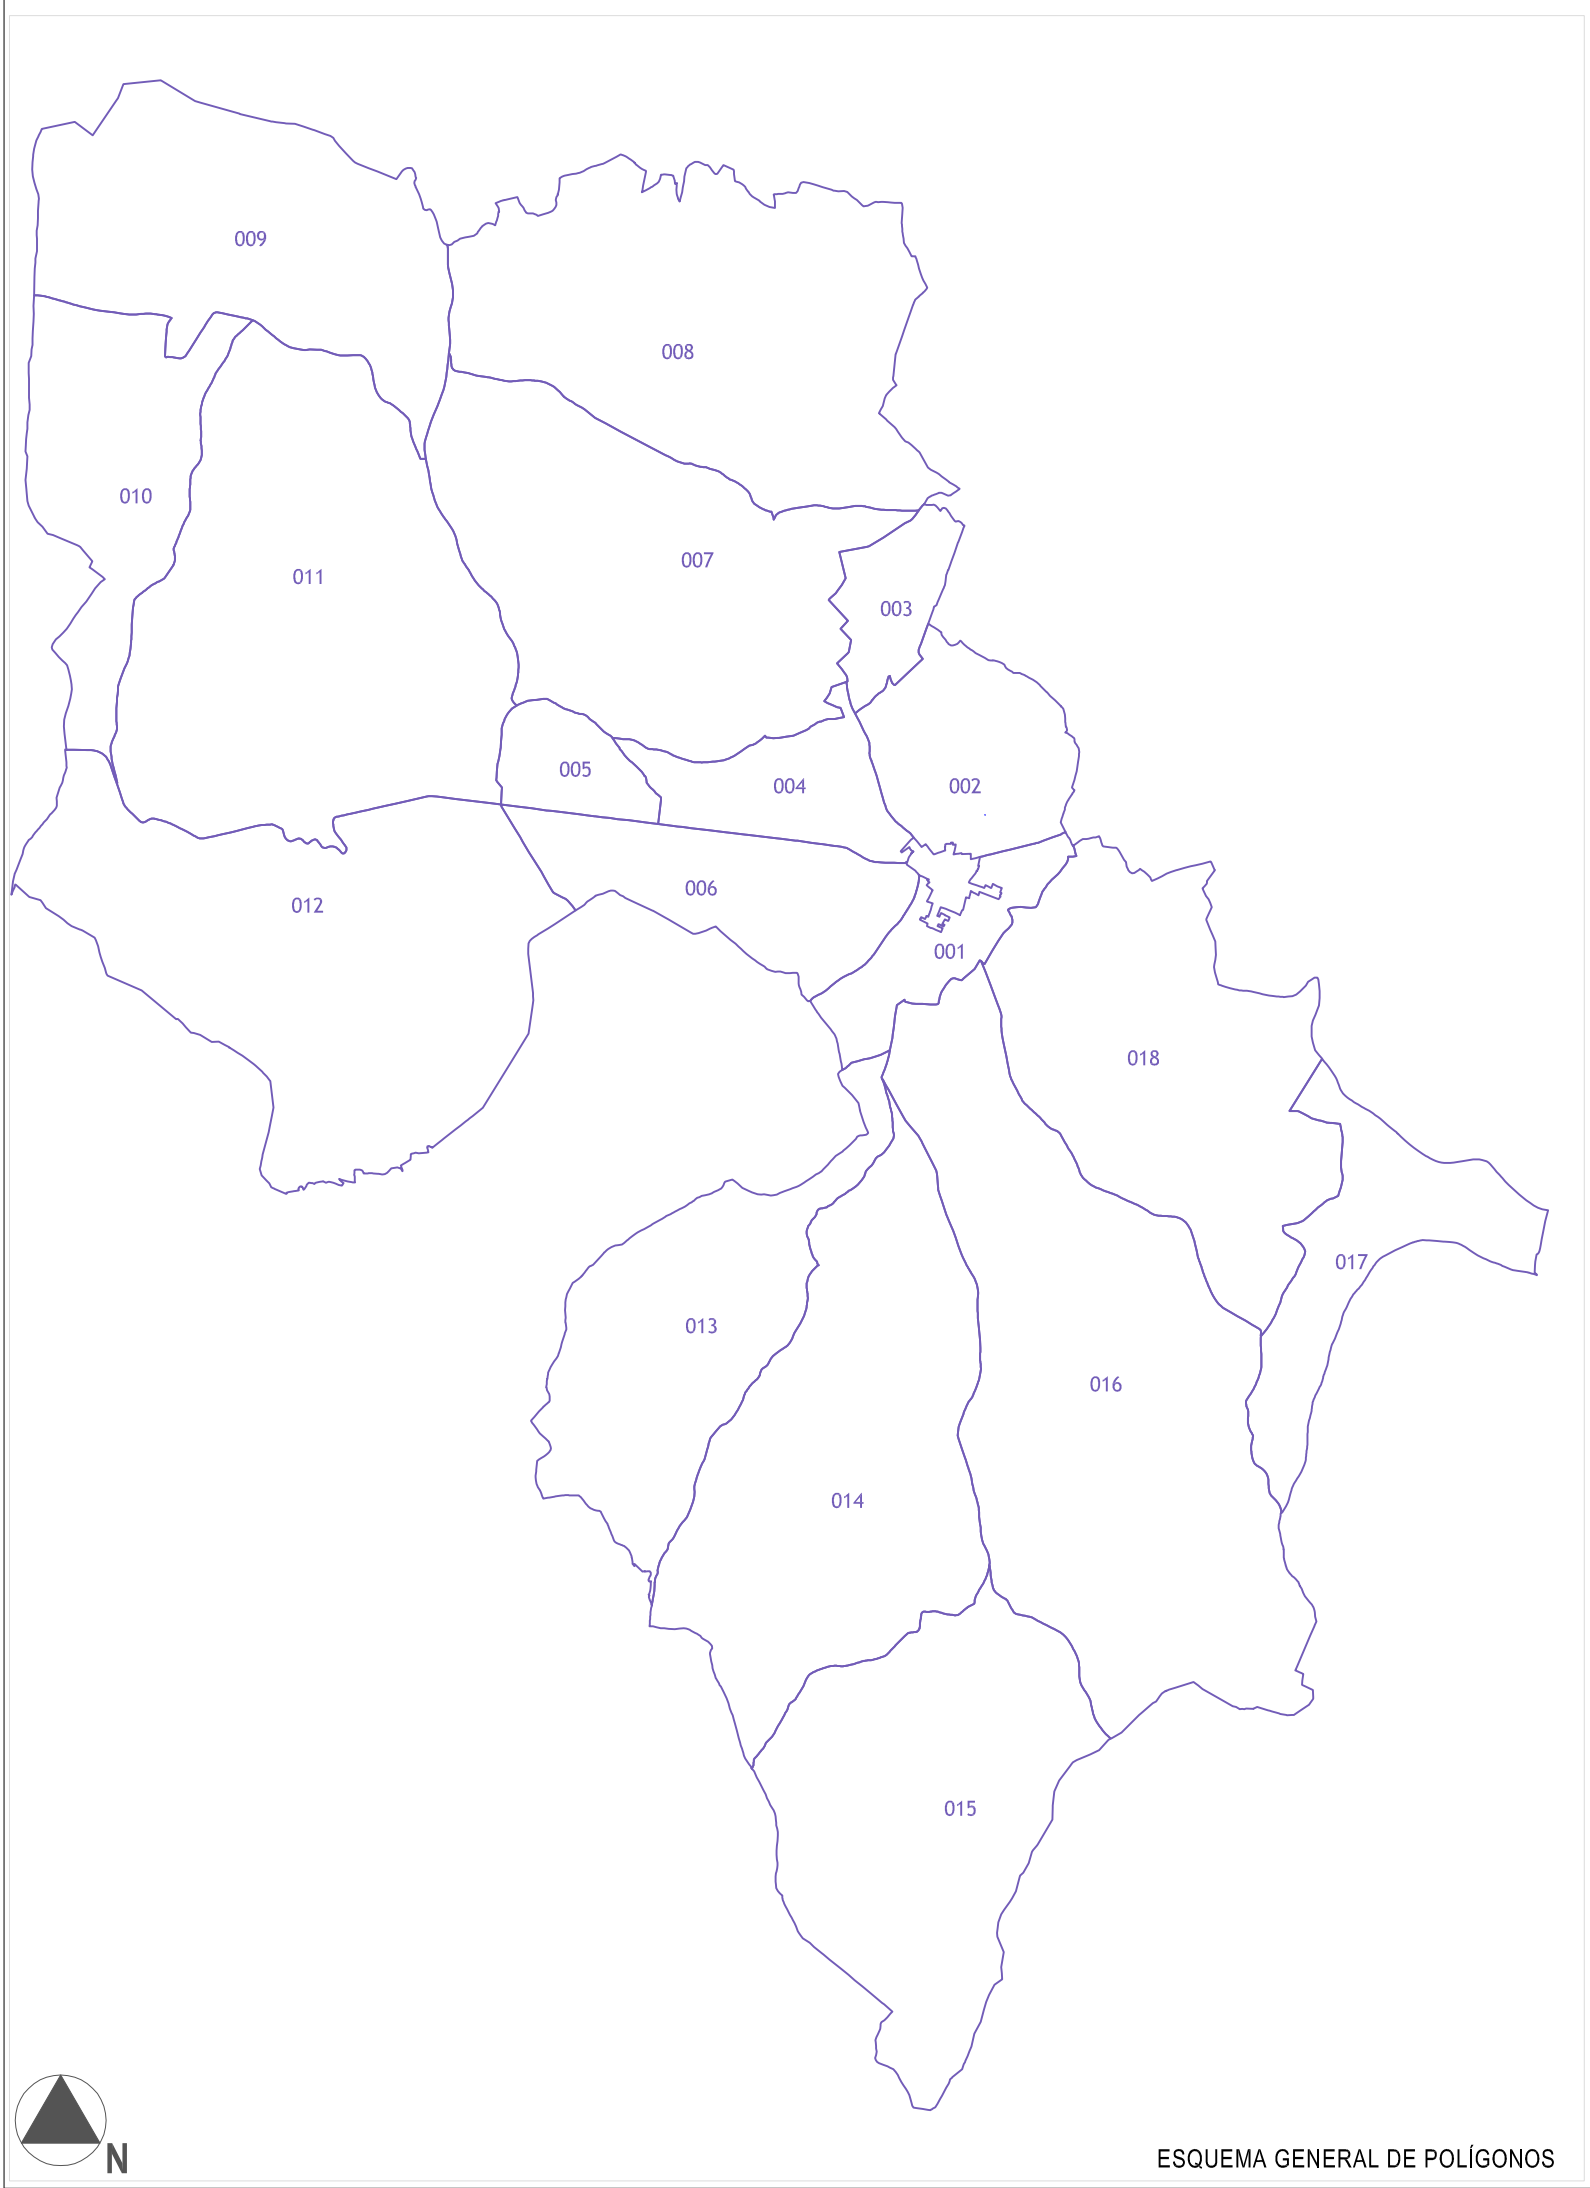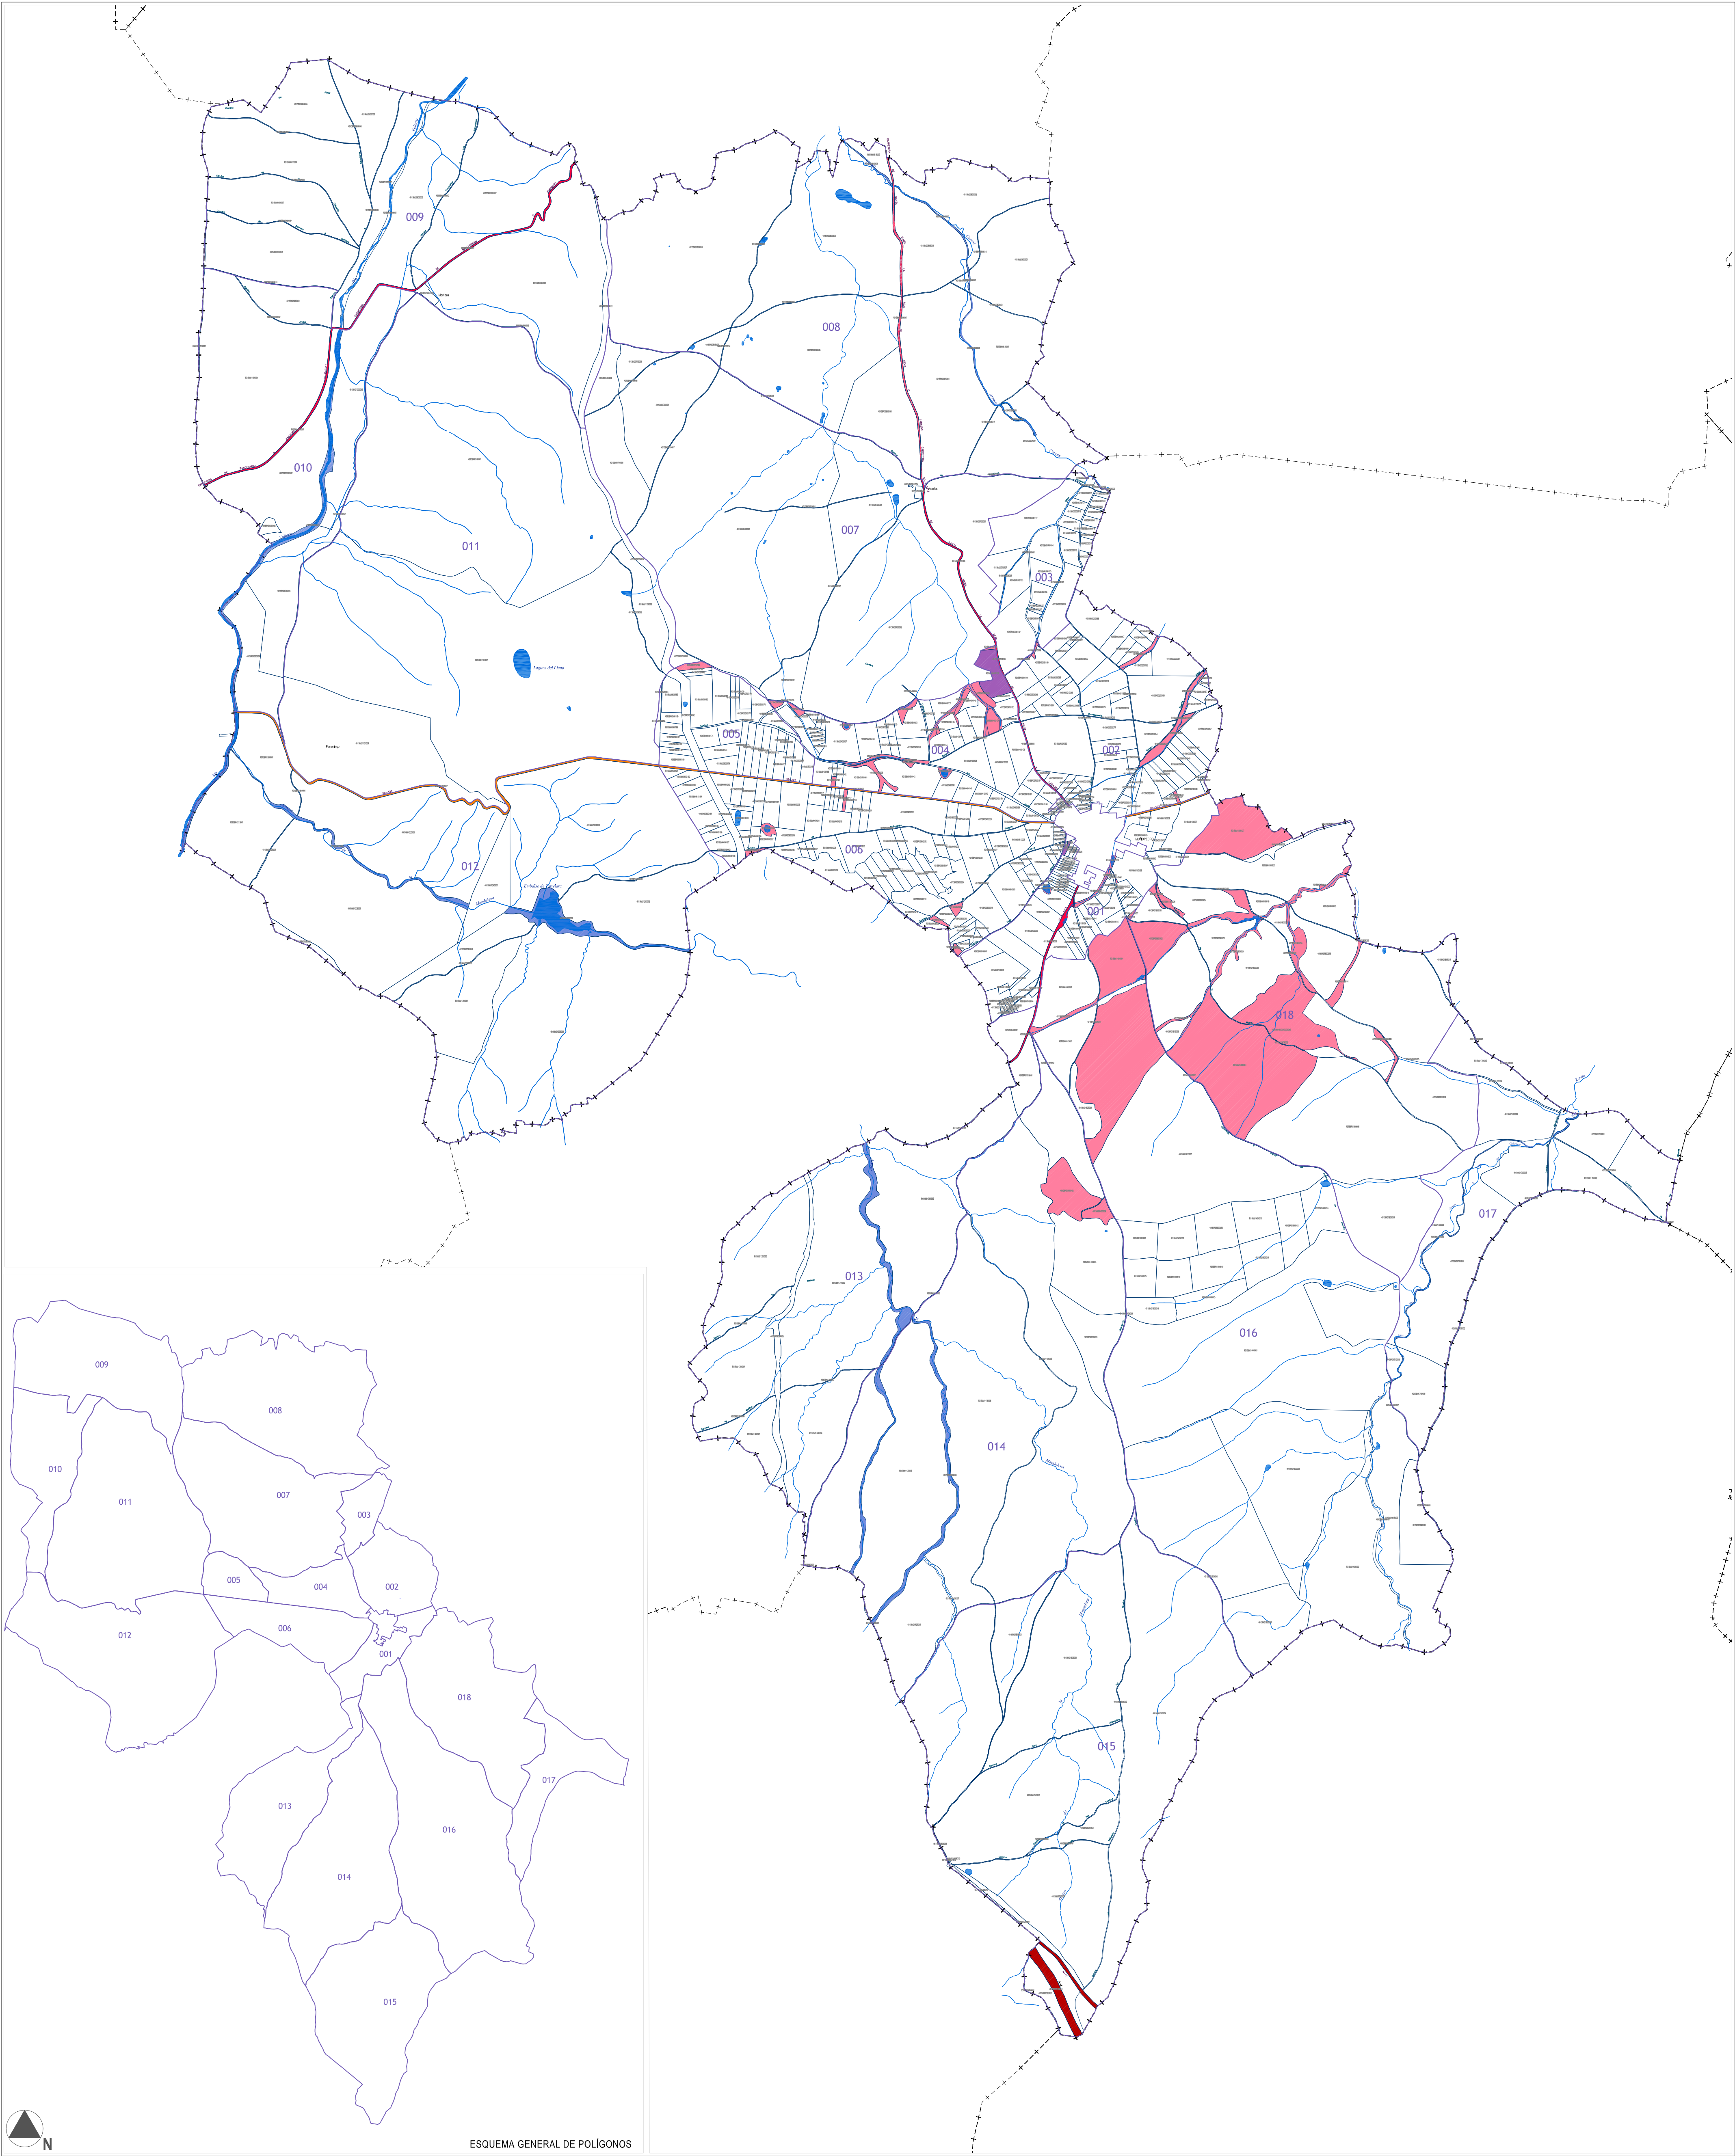


PROPIEDADES DE USO O TITULARIDAD INSTITUCIONAL
SEGUN PADRÓN CATASTRAL DE RÚSTICA:

	AYUNTAMIENTO DE MUÑOPEDEO		CONFEDERACIÓN HIDROGRÁFICA DEL DUERO
	DIPUTACIÓN DE SEGOVIA		OBISPADO DE SEGOVIA
	DELEGACIÓN TERRITORIAL DE LA JUNTA DE CASTILLA Y LEÓN		
	ESTADO. MINISTERIO DE FOMENTO. UNIDAD DE CARRETERAS EN SEGOVIA		
	JUNTA DE CASTILLA Y LEÓN. SERVICIOS CENTRALES		
	GAS NATURAL SDG, SA		

SIMBOLOGÍA

	LÍMITE DEL TÉRMINO MUNICIPAL		PARCELARIO CATASTRAL INDICATIVO
	LÍMITE DE SUELO URBANO		CAMINOS
	CARRETERAS		VIAS PECUARIAS
	RIOS Y ARROYOS		COLECTORES

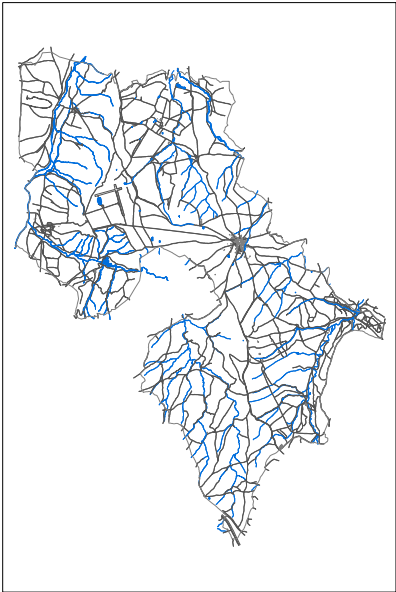

NORMAS URBANÍSTICAS MUNICIPALES DE MUÑOPEDEO (SEGOVIA)

REF: DI-PI

PROMOTOR:

AYUNTAMIENTO DE MUÑOPEDEO

Mª TERESA CRESPO SÁNCHEZ

PLANO:

TÉRMINO MUNICIPAL


ESTRUCTURA CATASTRAL RÚSTICA

ESCALA: 1/25.000

ARQUITECTA:


Nº:

PI.01

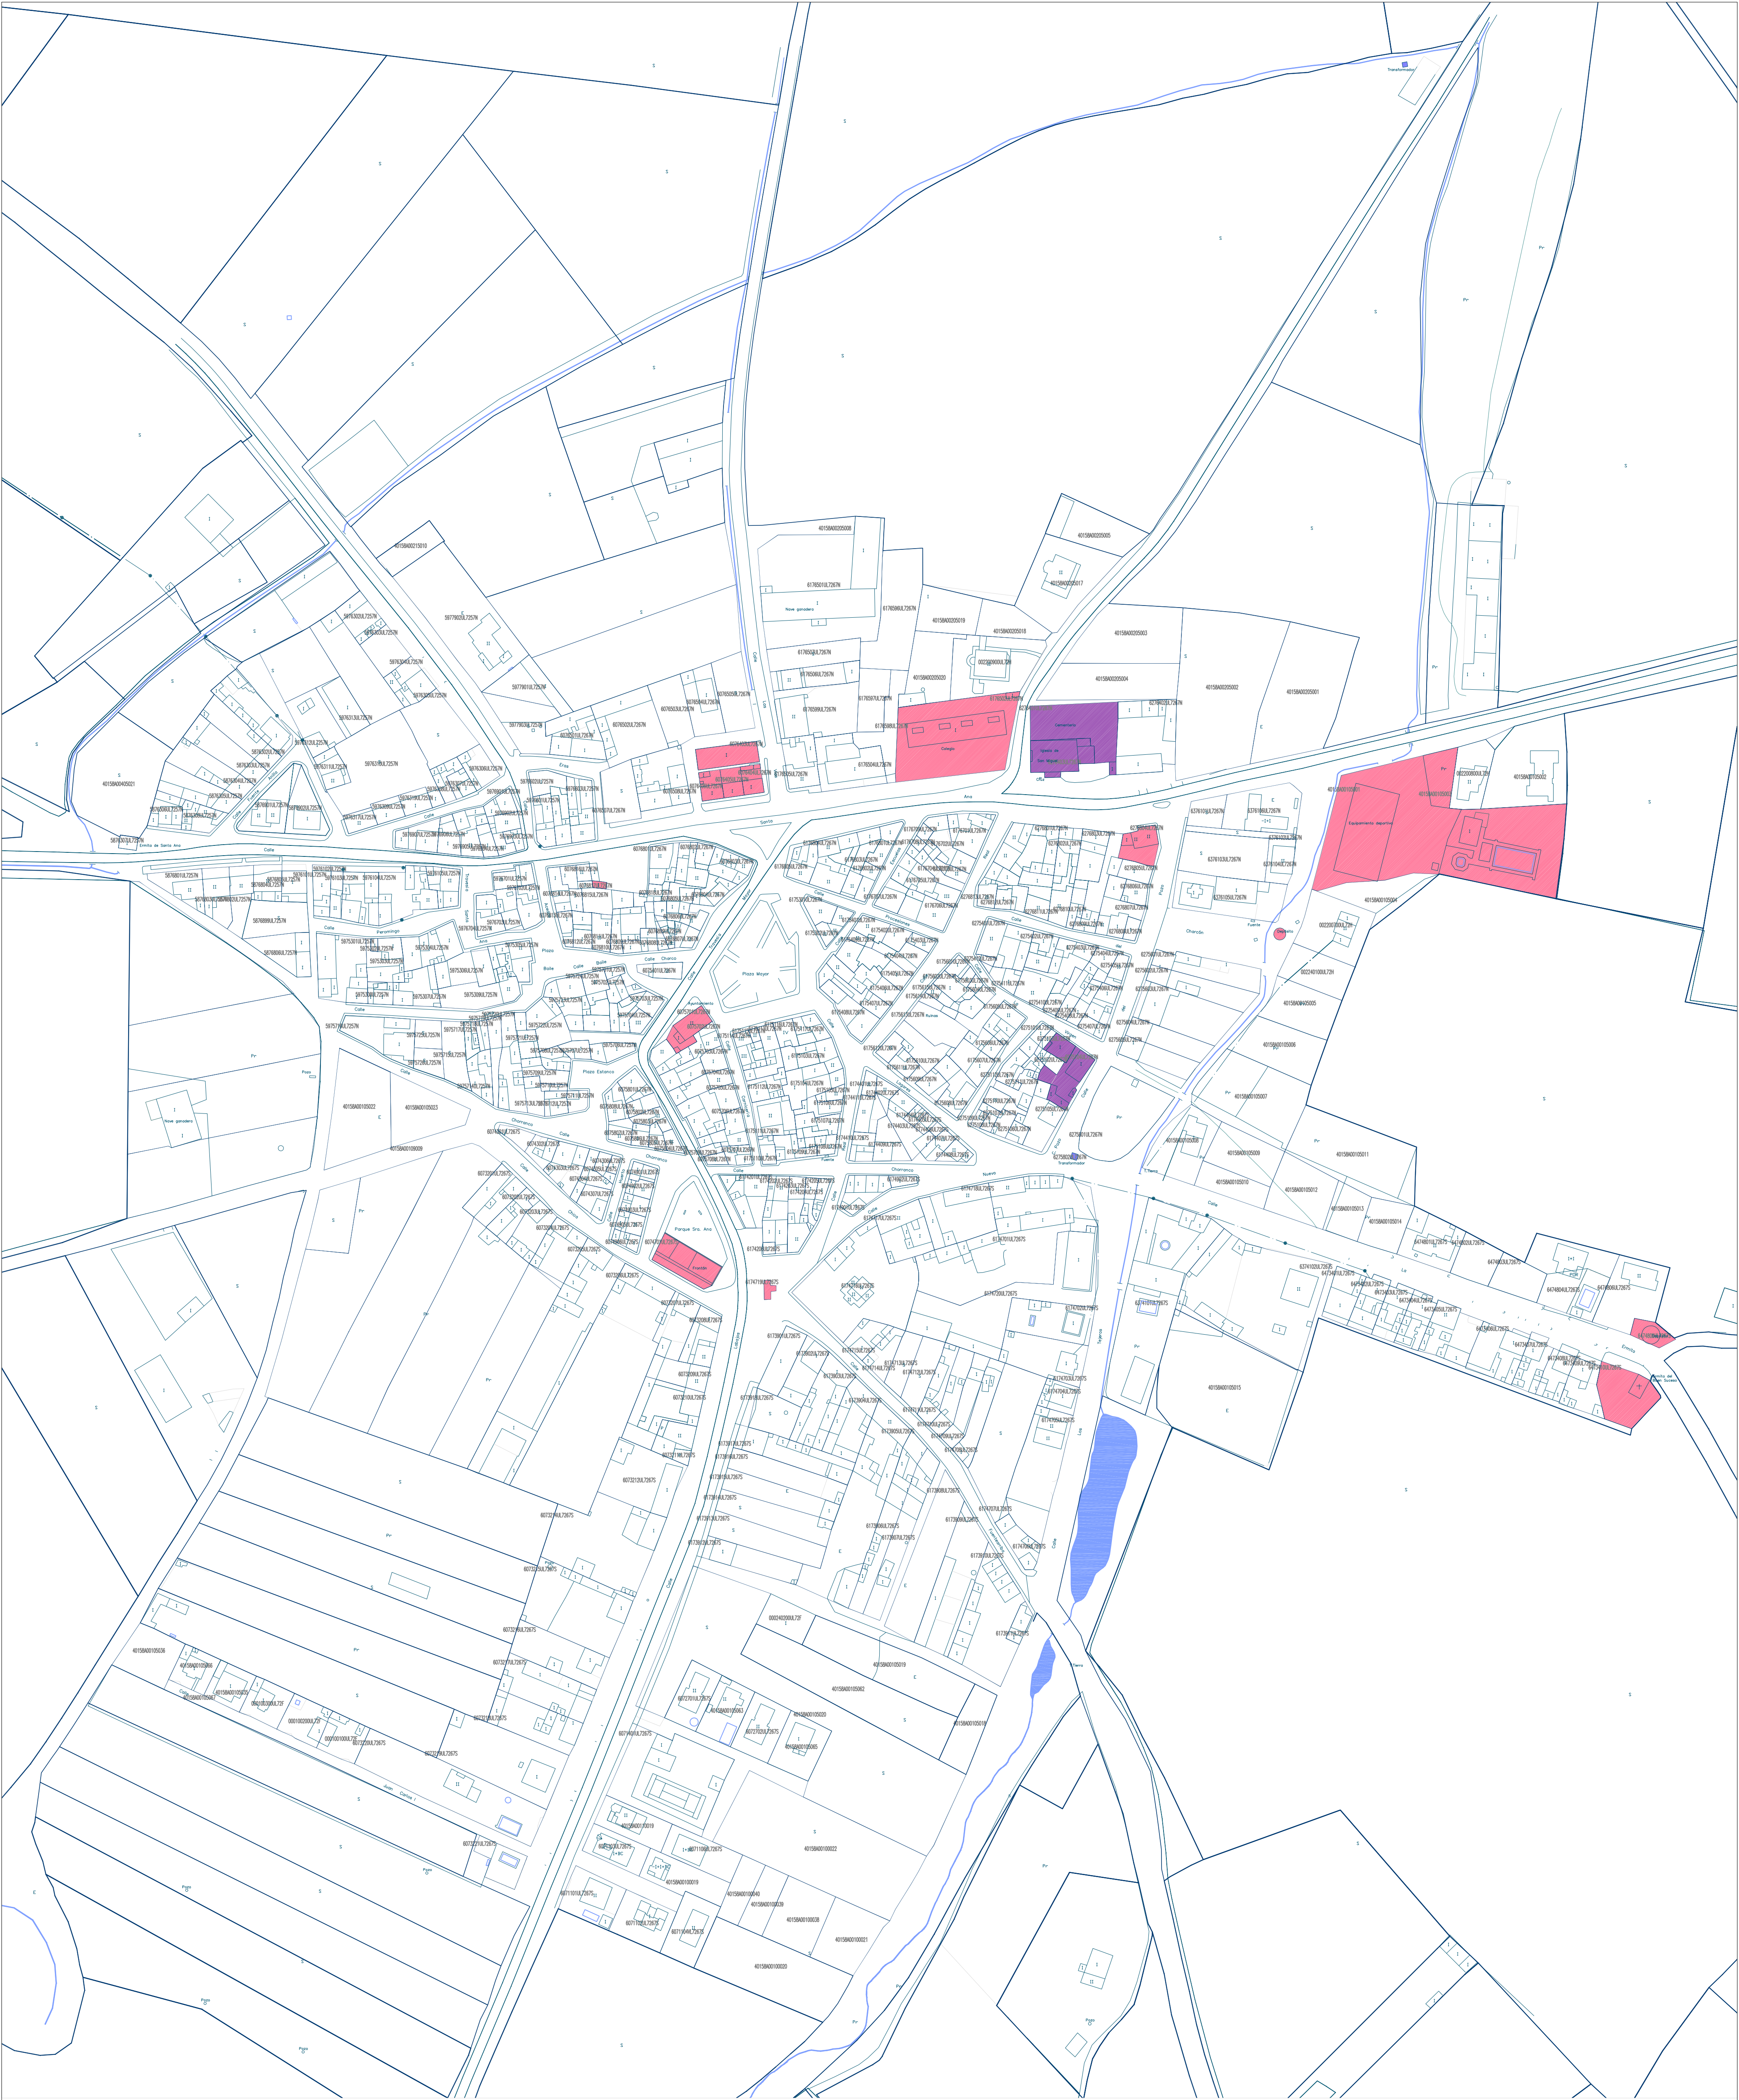

PROPIEDADES DE USO O TITULARIDAD INSTITUCIONAL SEGUN PADRON CATASTRAL DE RUSTICA	
	AYUNTAMIENTO DE MUÑOPEURO
	DIPUTACIÓN DE SEGOVIA
	DELEGACIÓN TERRITORIAL DE LA JUNTA DE CASTILLA Y LEÓN
	ESTADO. MINISTERIO DE FOMENTO. UNIDAD DE CARRETERAS EN SEGOVIA
	JUNTA DE CASTILLA Y LEÓN. SERVICIOS CENTRALES
	GAS NATURAL SDG, SA
	CONFEDERACIÓN HIDROGRÁFICA DEL DUERO
	OBISPO DE SEGOVIA

SIMBOLOGÍA	
	LÍMITE DEL TÉRMINO MUNICIPAL
	LÍMITE DE SUELO URBANO
	PARCELARIO CATASTRAL INDICATIVO
	CAMINOS
	CARRETERAS
	VÍAS PECUARIAS
	RIOS Y ARROYOS
	COLECTORES

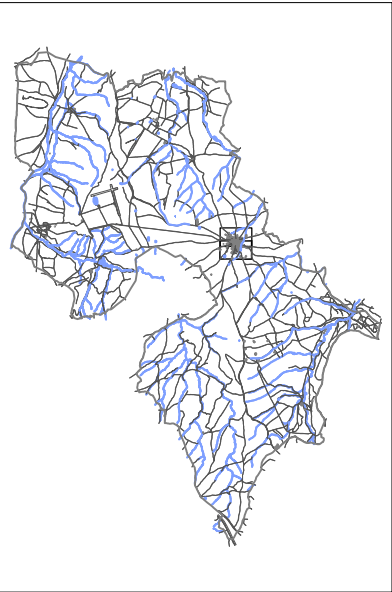

NORMAS URBANÍSTICAS MUNICIPALES DE MUÑOPEURO (SEGOVIA)

REF: DI-PI

PROMOTOR:

AYUNTAMIENTO DE MUÑOPEURO

Mª TERESA CRESPO SÁNCHEZ

PLANO:


Nº:

NÚCLEO DE POBLACIÓN

ESTRUCTURA CATASTRAL URBANA

ESCALA: 1/25.000


PI.02

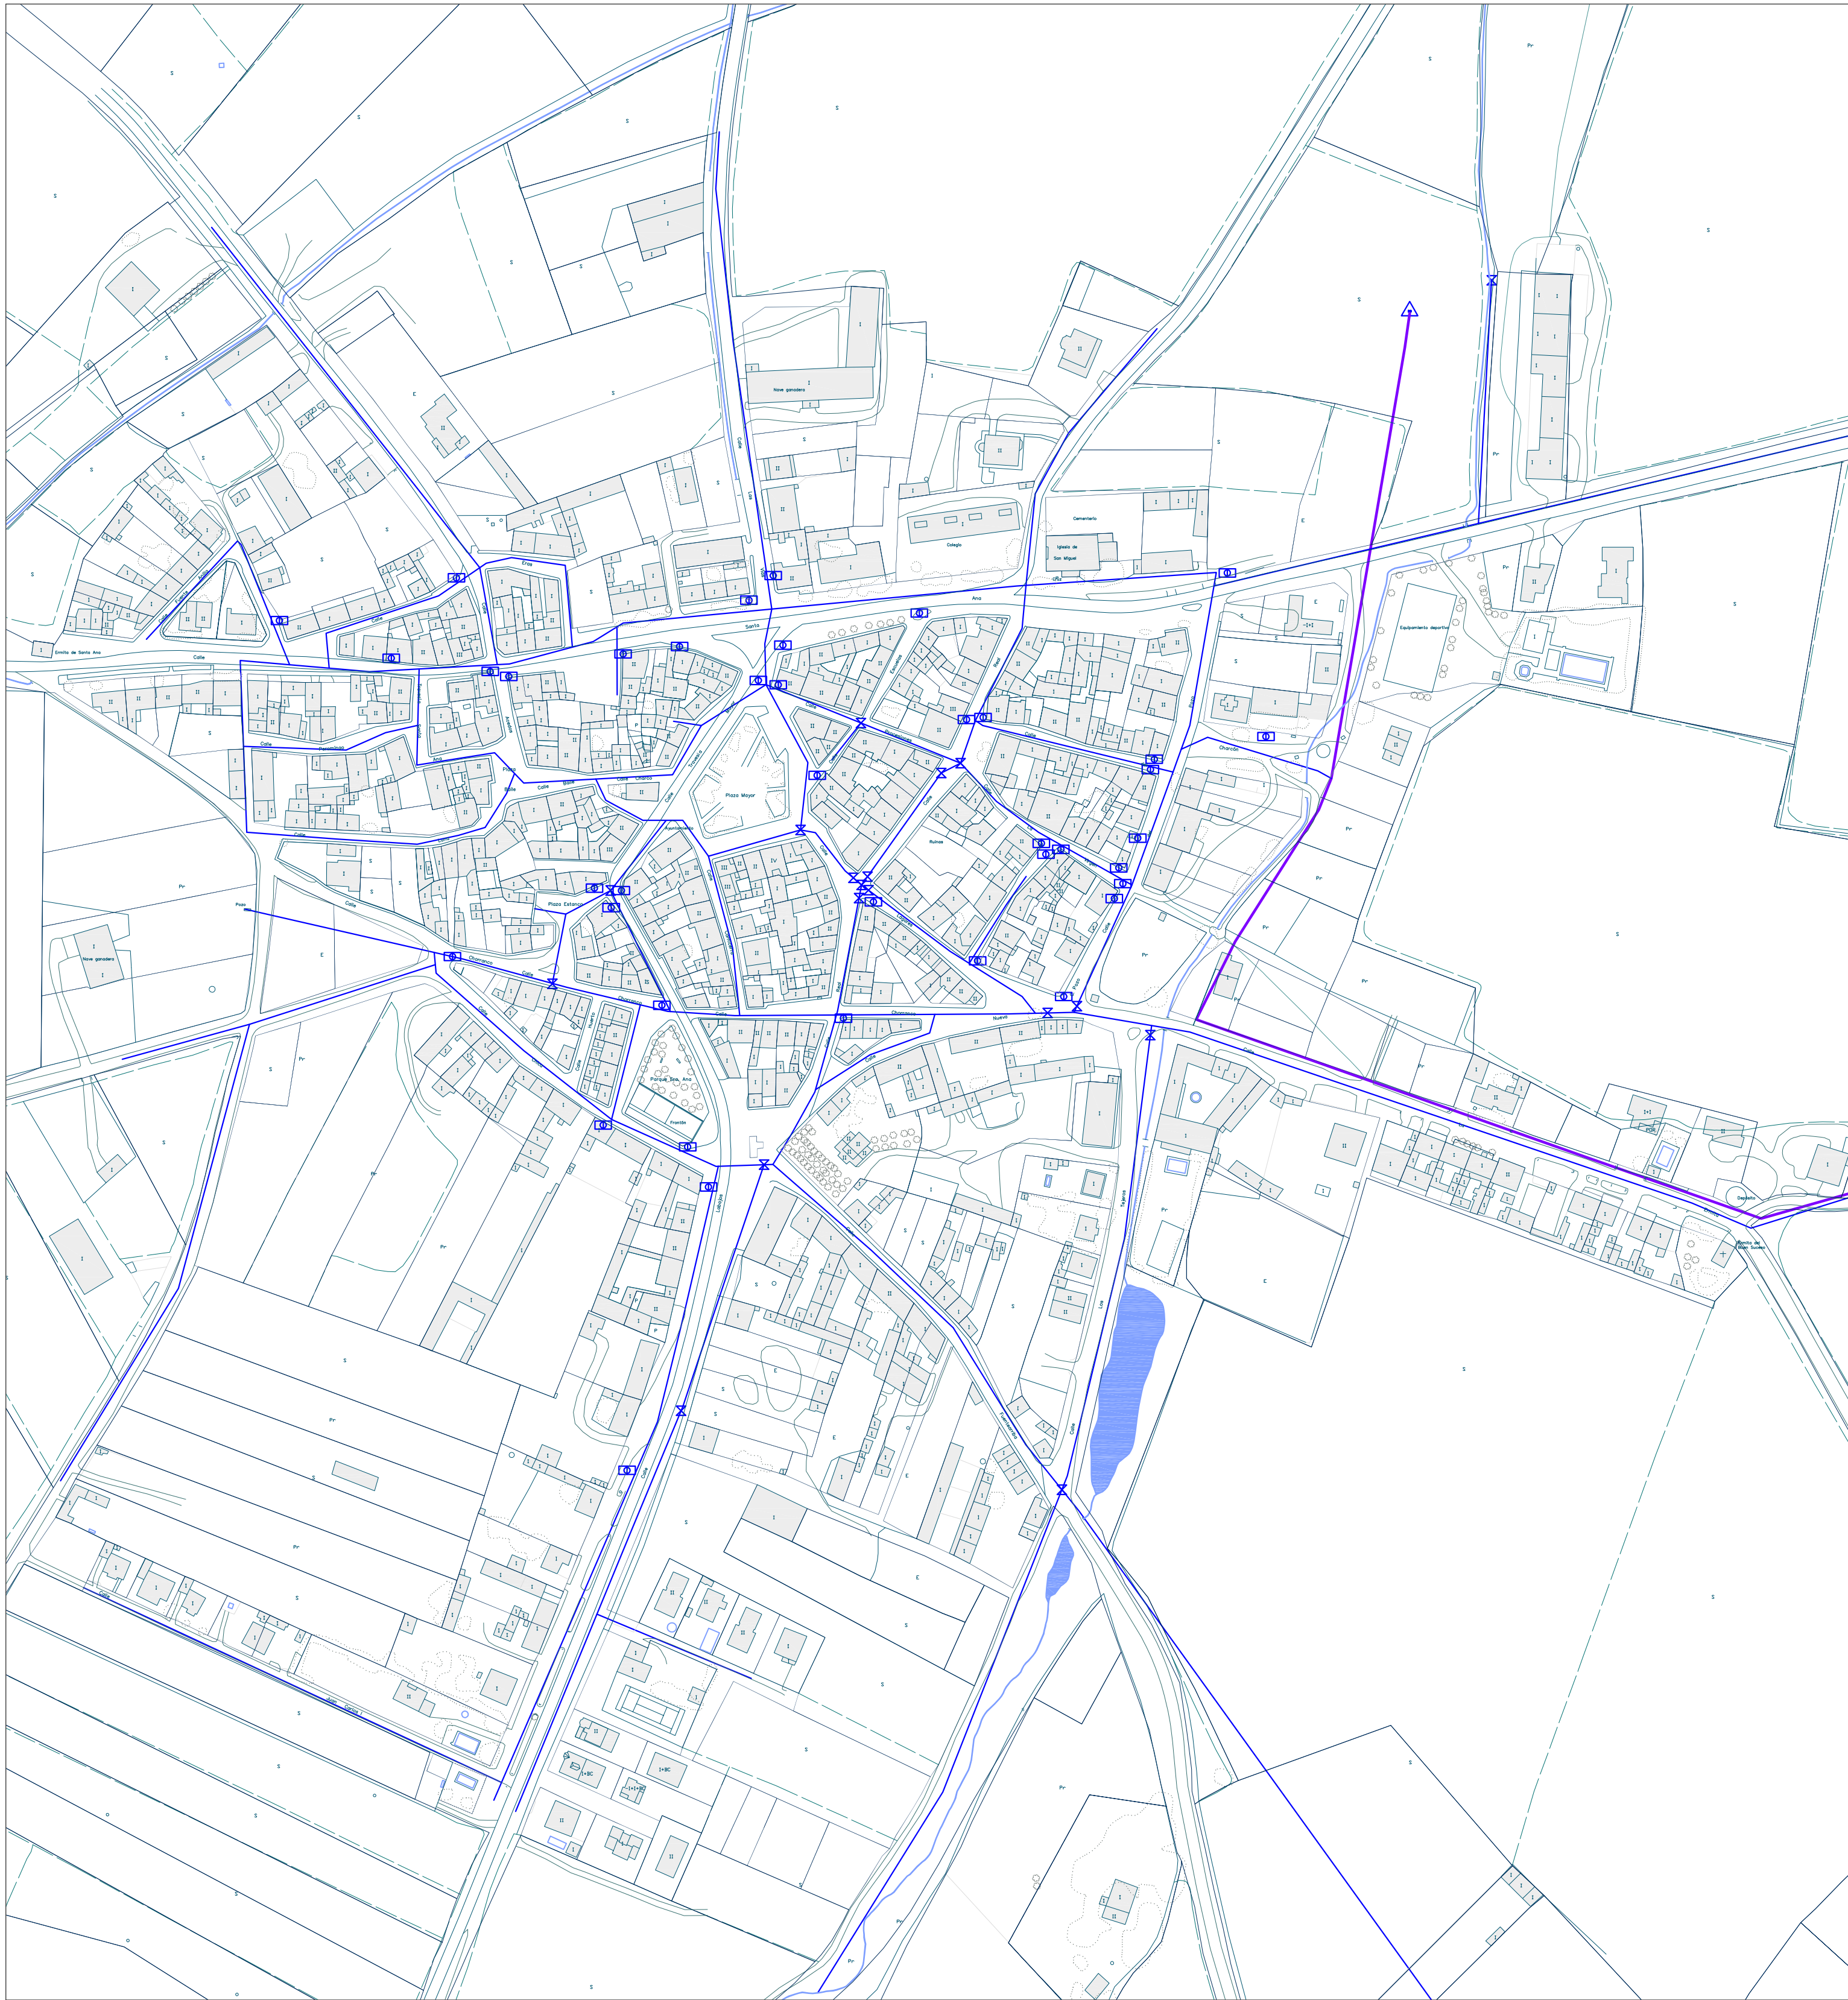

RED DE ABASTECIMIENTO DE AGUA POTABLE




RED DE SANEAMIENTO DE AGUAS RESIDUALES

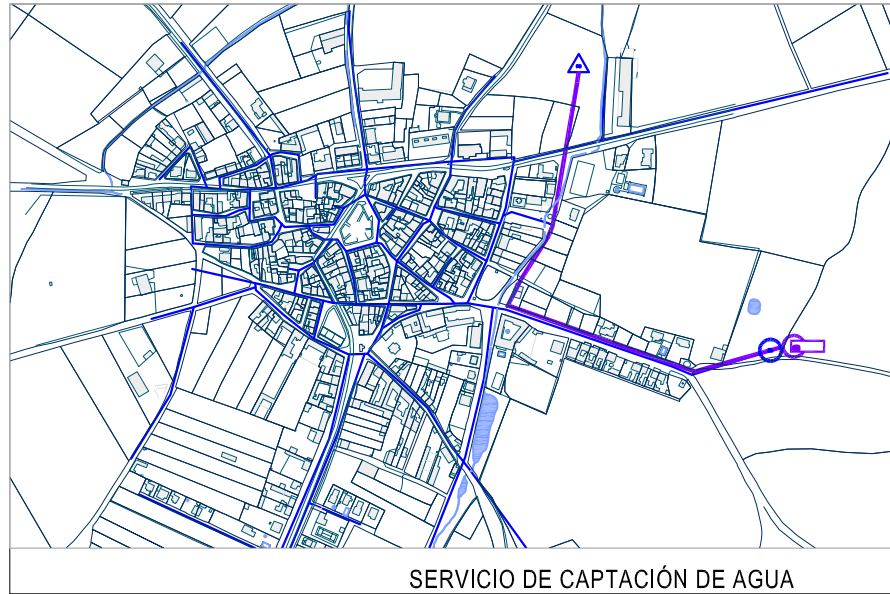


SERVICIO DE CAPTACIÓN DE AGUA

- LEYENDA
- ABASTECIMIENTO DE AGUA POTABLE:
- RED DE DISTRIBUCIÓN
 - CAPTACIÓN Y DEPÓSITO
 - POZO
 - RED DE CONDUCCIÓN
 - DEPÓSITO
 - BOCA DE RIEGO
 - VÁLVULA
 - FUENTE PÚBLICA

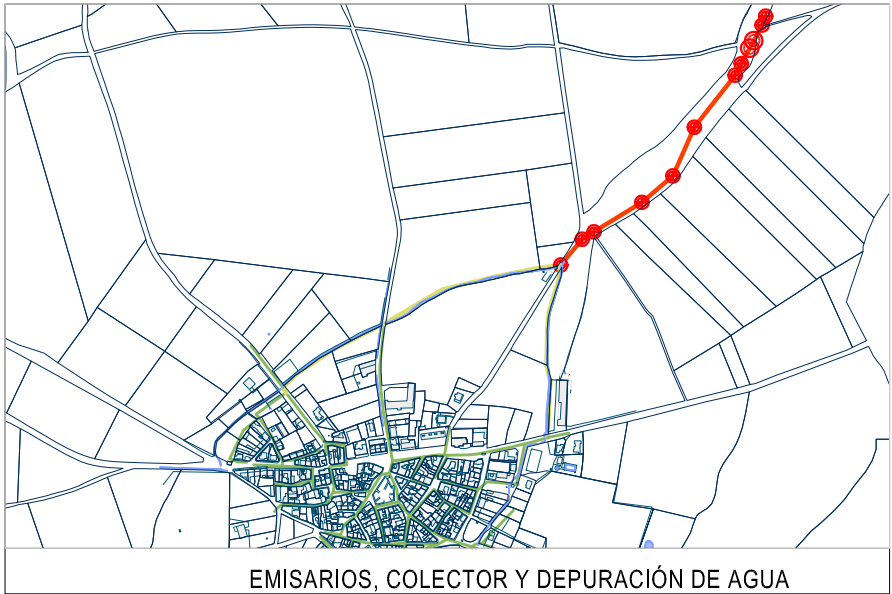

EMISARIOS, COLECTOR Y DEPURACIÓN DE AGUA

- LEYENDA
- SANEAMIENTO:
- RED DE SANEAMIENTO
 - POZO
 - CÁMARA DE LIMPIEZA
 - SUMIDOROS
 - EMISARIO
 - COLECTOR
 - SISTEMA DE DEPURACIÓN
 - VERTIDO DIRECTO

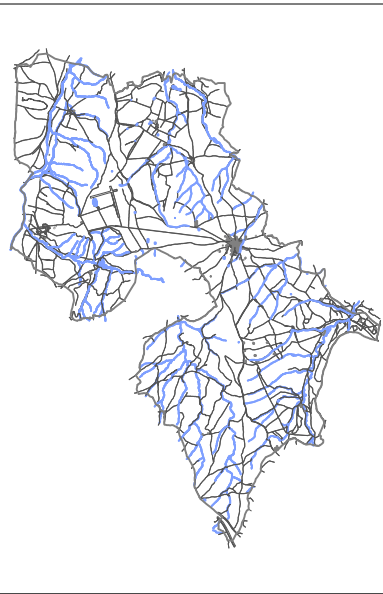

NORMAS URBANÍSTICAS MUNICIPALES DE MUÑOPEDEO (SEGOVIA)

REF: DI-PI



PROMOTOR:

ARQUITECTA:

AYUNTAMIENTO DE MUÑOPEDEO

Mª TERESA CRESPO SÁNCHEZ


PLANO:
SERVICIOS URBANOS
ABASTECIMIENTO DE AGUA Y SANEAMIENTO

Nº:
PI03


ESCALA: 1/2000

COACYLE / COLEGIO
OFICIAL DE ARQUITECTOS
DE CASTILLA Y LEÓN ESTE
DEMARCACIÓN DE SEGOVIA


VISADO
08 | 01 | 2016
EXP.20150691 | FASE 202NU

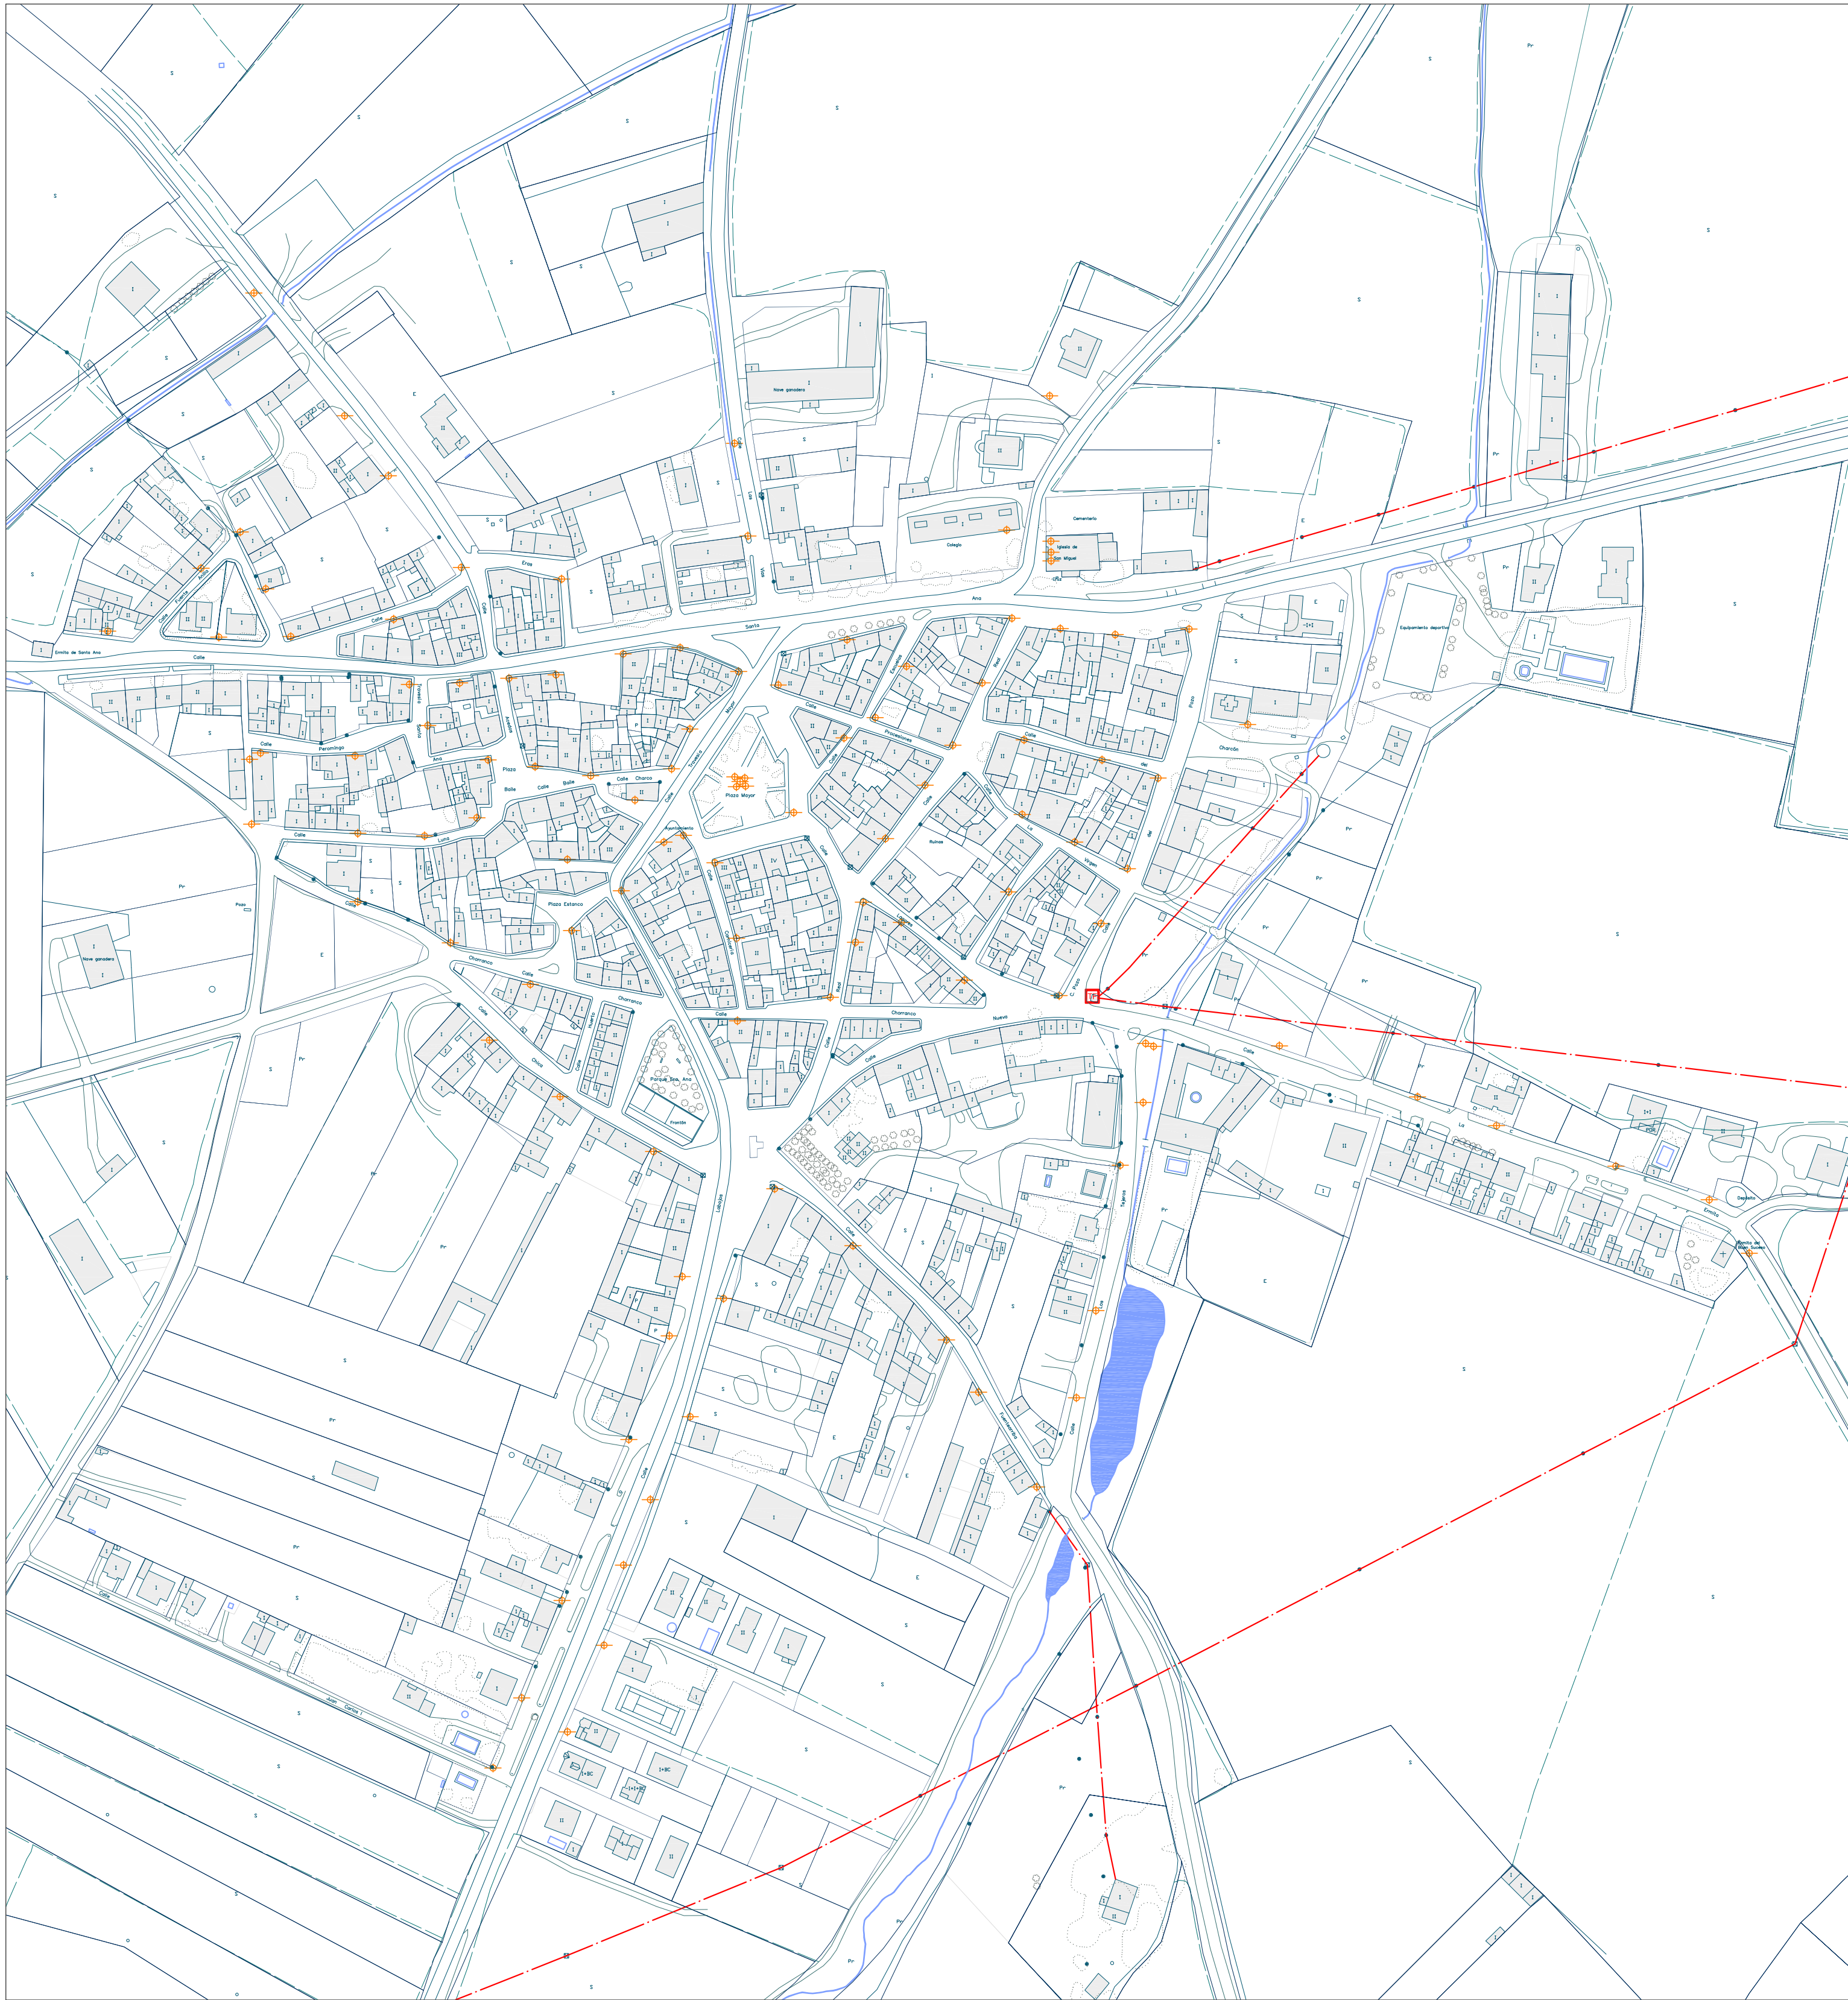

ALUMBRADO PÚBLICO Y RED DE M.T.

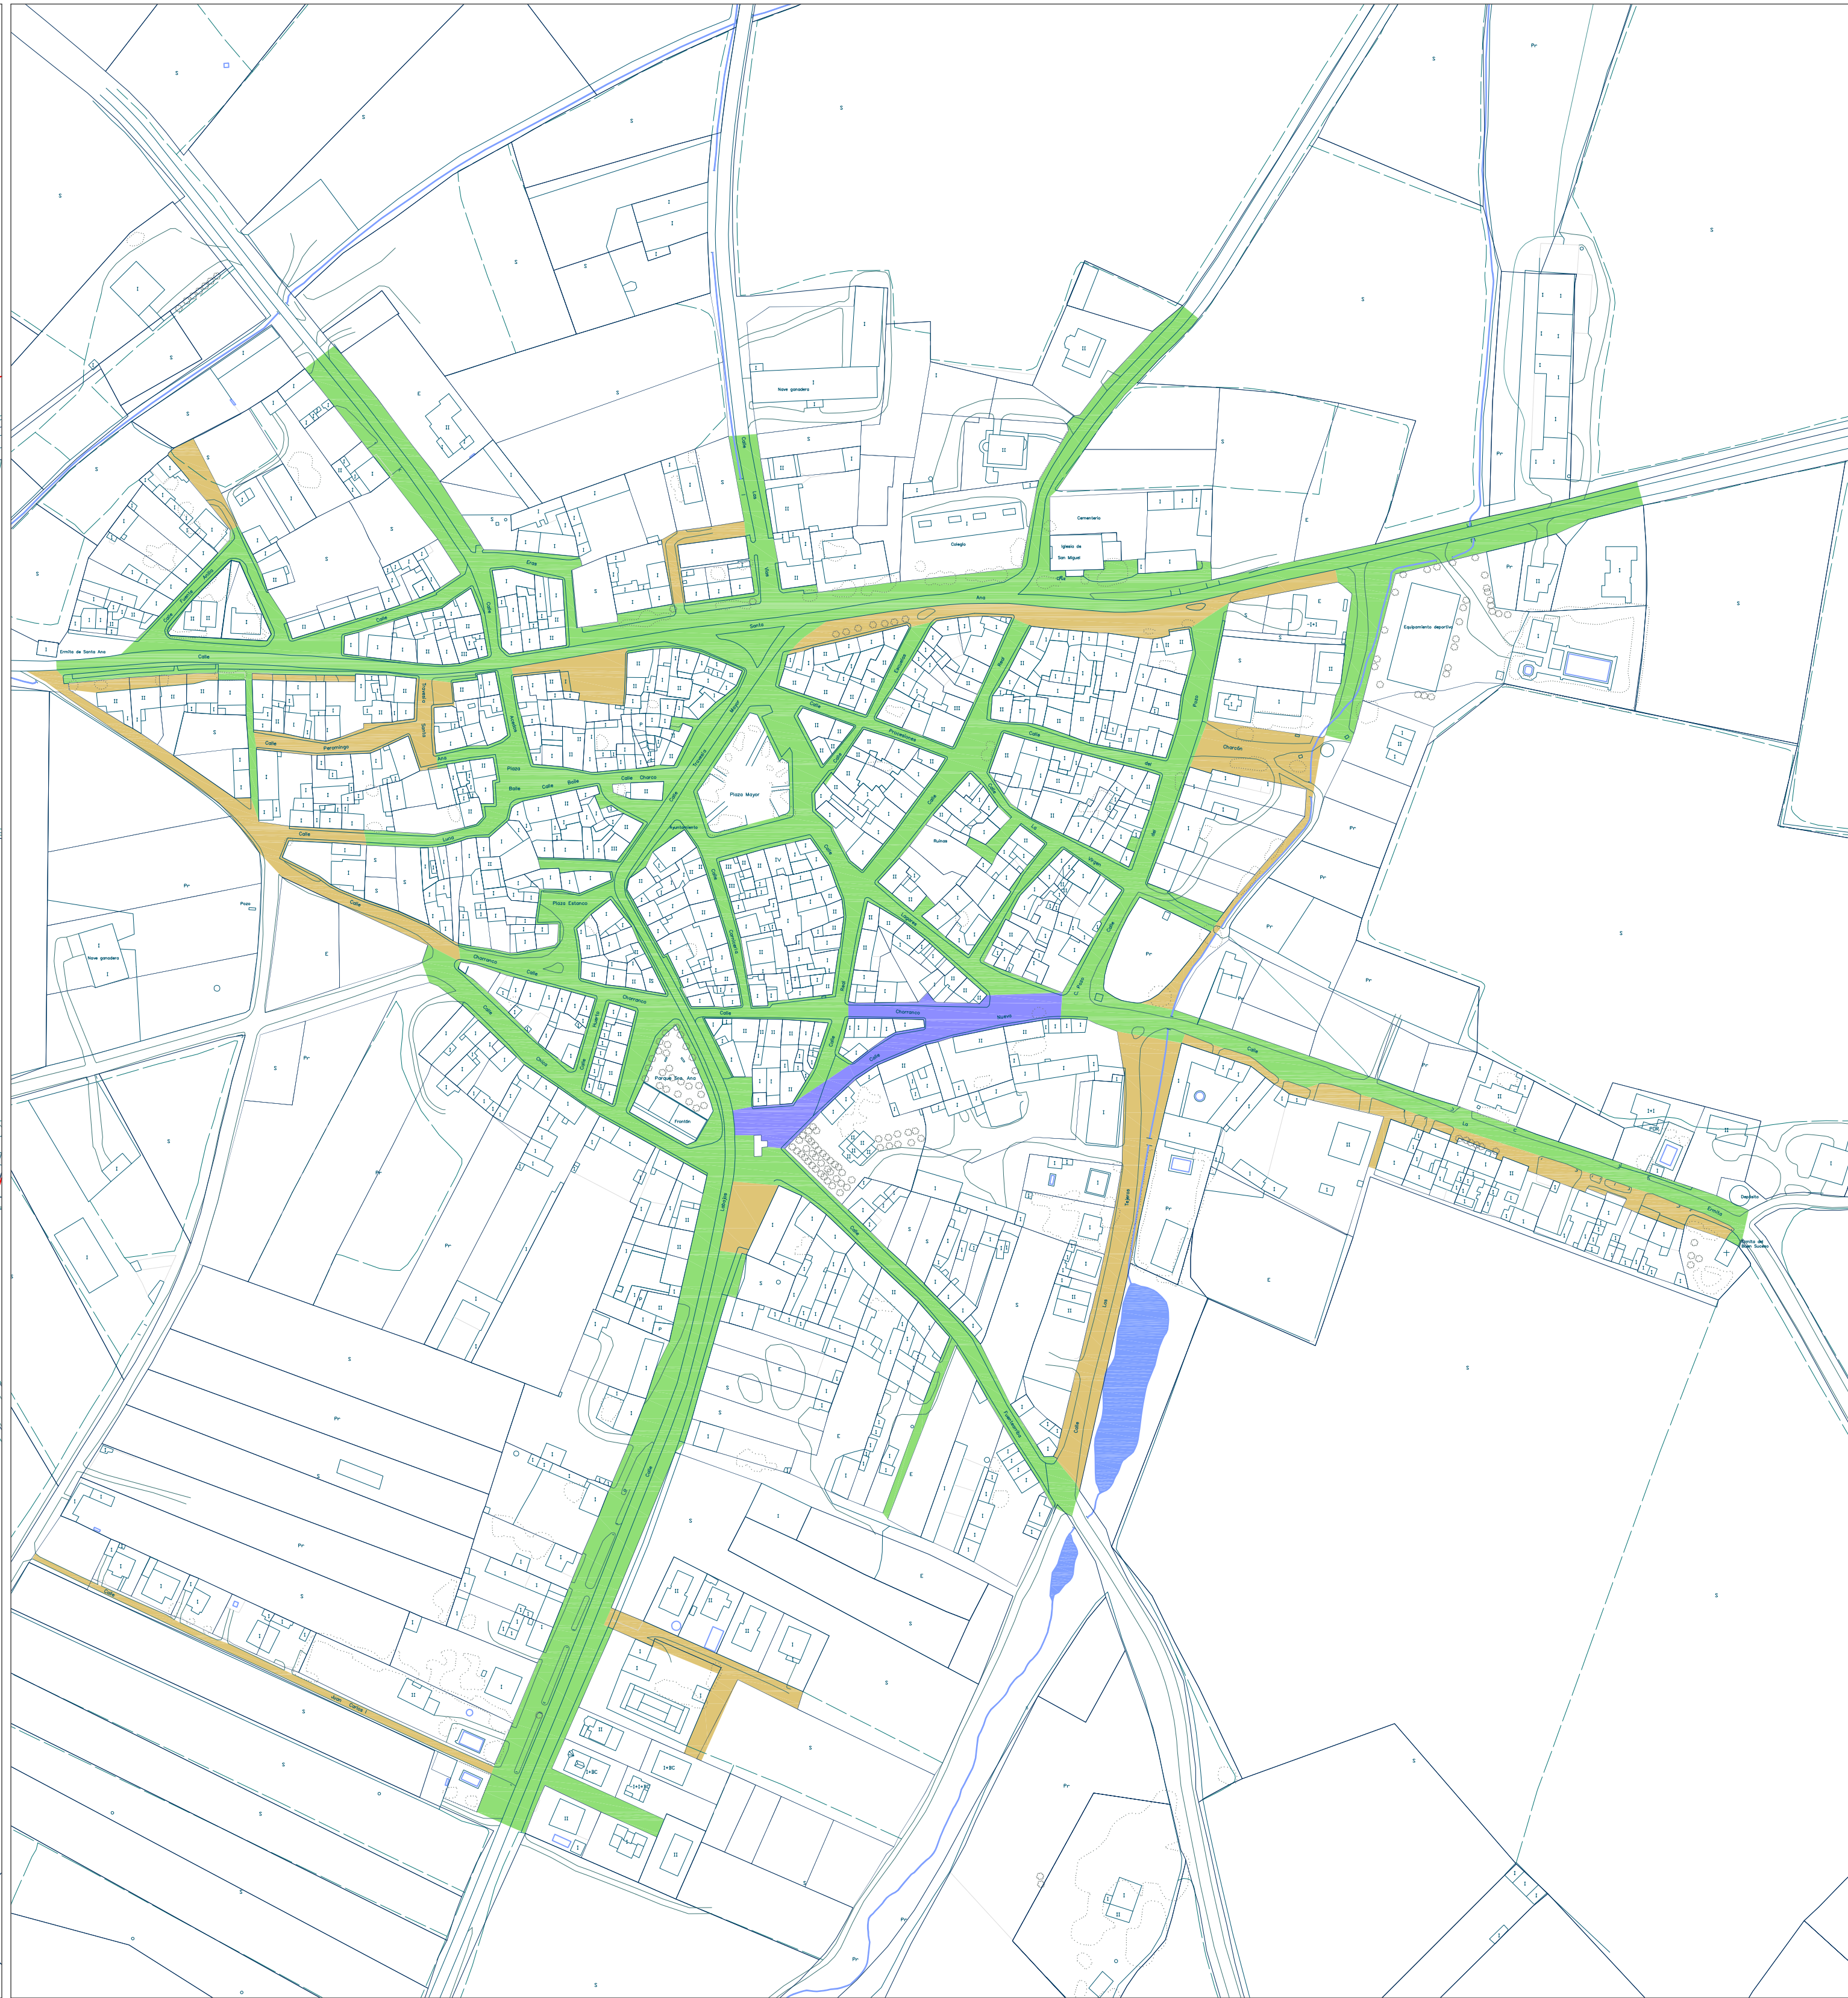

ESTADO DE LA RED VIARIA

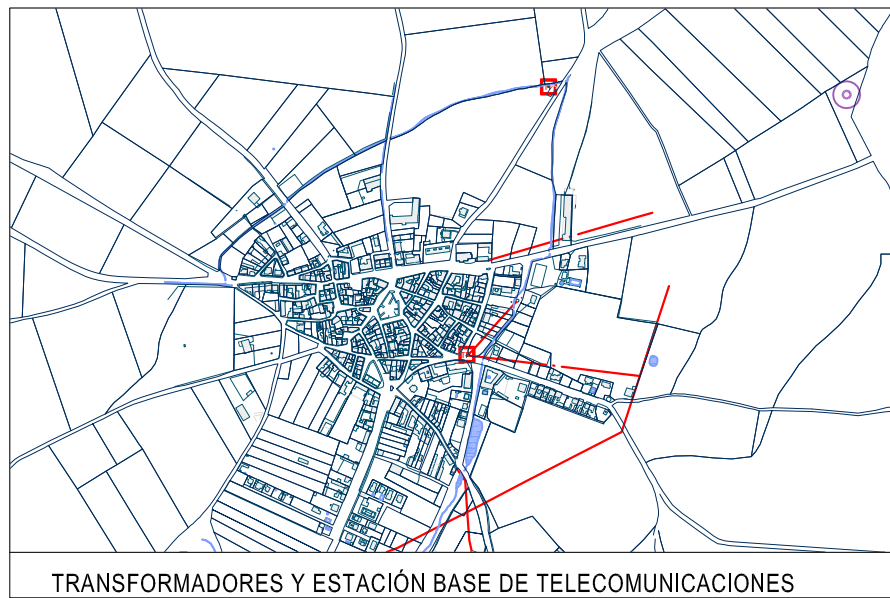

LEYENDA

ALUMBRADO PÚBLICO:

- PUNTO DE LUZ
- LÍNEA DE MEDIA TENSIÓN
- TRANSFORMADOR DE M.T. A.B.T.


TELECOMUNICACIONES:

- ESTACIÓN BASE (BTS)

LEYENDA

ESTADO DE LA RED VIARIA:

- PAVIMENTADO
- SIN PAVIMENTAR
- PAVIMENTO EN MAL ESTADO

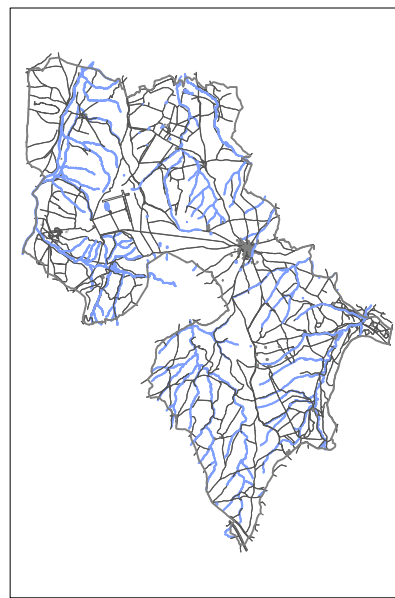

NORMAS URBANÍSTICAS MUNICIPALES DE MUÑOPEDEO (SEGOVIA)

REF: DI-PI

PROMOTOR: AYUNTAMIENTO DE MUÑOPEDEO

ARQUITECTA: Mª TERESA CRESPO SÁNCHEZ

PLANO: SERVICIOS URBANOS ALUMBRADO Y M.T. Y VIARIOS

Nº: PI04

ESCALA: 1/2000